


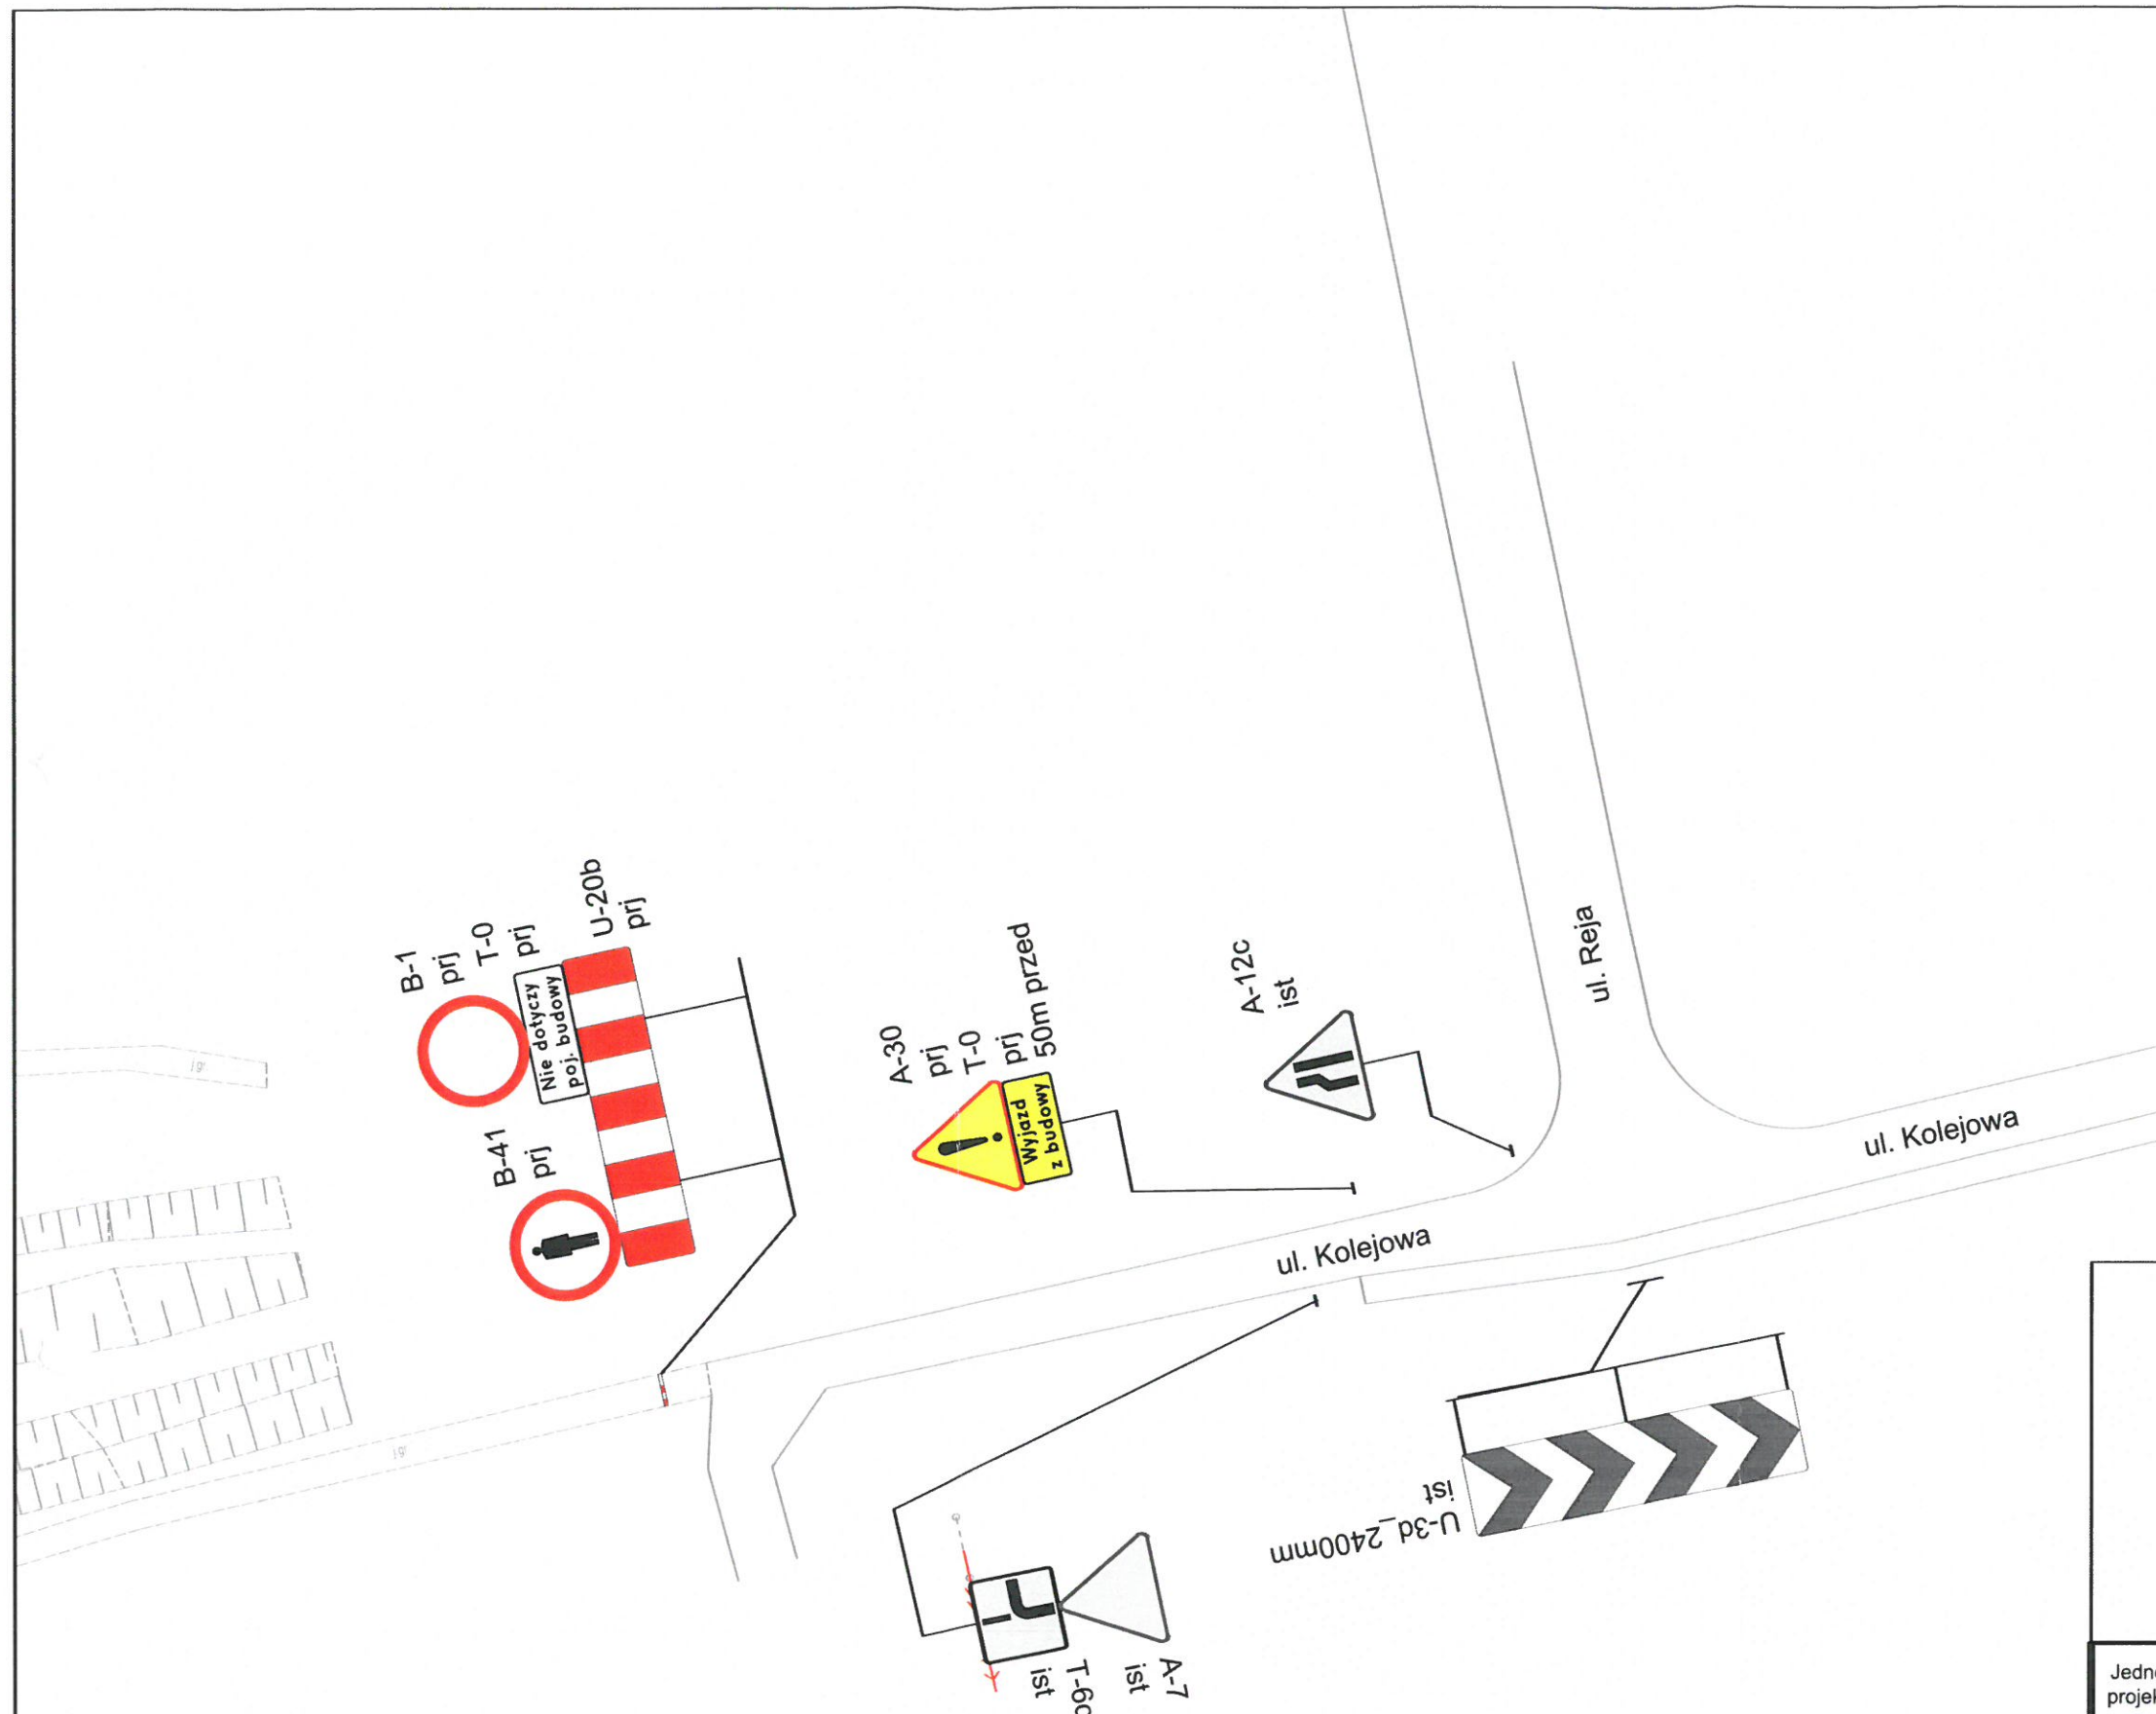





Starostwo Powiatowe w Zawierciu  
zatwierdzam/opiniuję  
data 02.01.2021

<p>Oznakowanie pionowe projektowane tymcz. Oznakowanie pionowe istniejące Krawędź istniejącej drogi</p>	
Jednostka projektowa	<p>DROGMOL Spółka z ograniczoną odpowiedzialnością Sp. k. (dawniej DM I Sp. z o. o.) 42-625 Pyrzowice, ul. Wolności 84 NIP: 645 25 65 502; tel./fax: 32 284 84 84</p>
Zamawiający	<p>Generalna Dyrekcja Dróg Krajowych i Autostrad Oddział w Katowicach ul. Myśliwska 5, 40-017 Katowice</p>
Wykonawca	<p>KOBYLARNIA S.A. ul. Zakole 1, Kobylarnia 86-061 Brzoza</p>
Tytuł projektu	Budowa obwodnicy Poręby i Zawiercia w ciągu drogi krajowej nr 78 odc. Siewierz - Poręba - Zawiercie (Kromolów) - od km 105+836 do km 122+500
Tytuł rysunku	Wyjazdy z budowy na potrzeby budowy obiektu WD 1.10A Plan sytuacyjny
Projektował	mgr inż. M. Sroka
Sprawdził	mgr inż. P. Jodłowski
Nr rys	01
Data	03.2021
Skala	1:500



Starostwo Powiatowe w Zawierciu  
 zatwierdzam/opiniuję  
 data 02 KWI. 2021 *Krzysztof Brzoza*

		Oznakowanie pionowe projektowane tymcz.
		Oznakowanie pionowe istniejące
		Krawędź istniejącej drogi
Jednostka projektowa		DROGMOL Spółka z ograniczoną odpowiedzialnością Sp. k. (dawniej DM I Sp. z o. o.) 42-625 Pyrzowice, ul. Wolności 84 NIP: 645 25 65 502; tel./fax: 32 284 84 84
Zamawiający		Generalna Dyrekcja Dróg Krajowych i Autostrad Oddział w Katowicach ul. Myśliwska 5, 40-017 Katowice
Wykonawca		KOBYLARNIA S.A. ul. Zakole 1, Kobylarnia 86-061 Brzoza
Tytuł projektu	Budowa obwodnicy Poręby i Zawiercia w ciągu drogi krajowej nr 78 odc. Siewierz - Poręba - Zawiercie (Kromolów) - od km 105+836 do km 122+500	
Tytuł rysunku	Wyjazdy z budowy na potrzeby budowy obiektu WD 1.10A Plan sytuacyjny	
Projektował	<i>Sroka</i>	Sprawdził
mgr inż. M. Sroka		mgr inż. P. Jodłowski
Nr rys	02	Data
		03.2021
Skala	1:500	