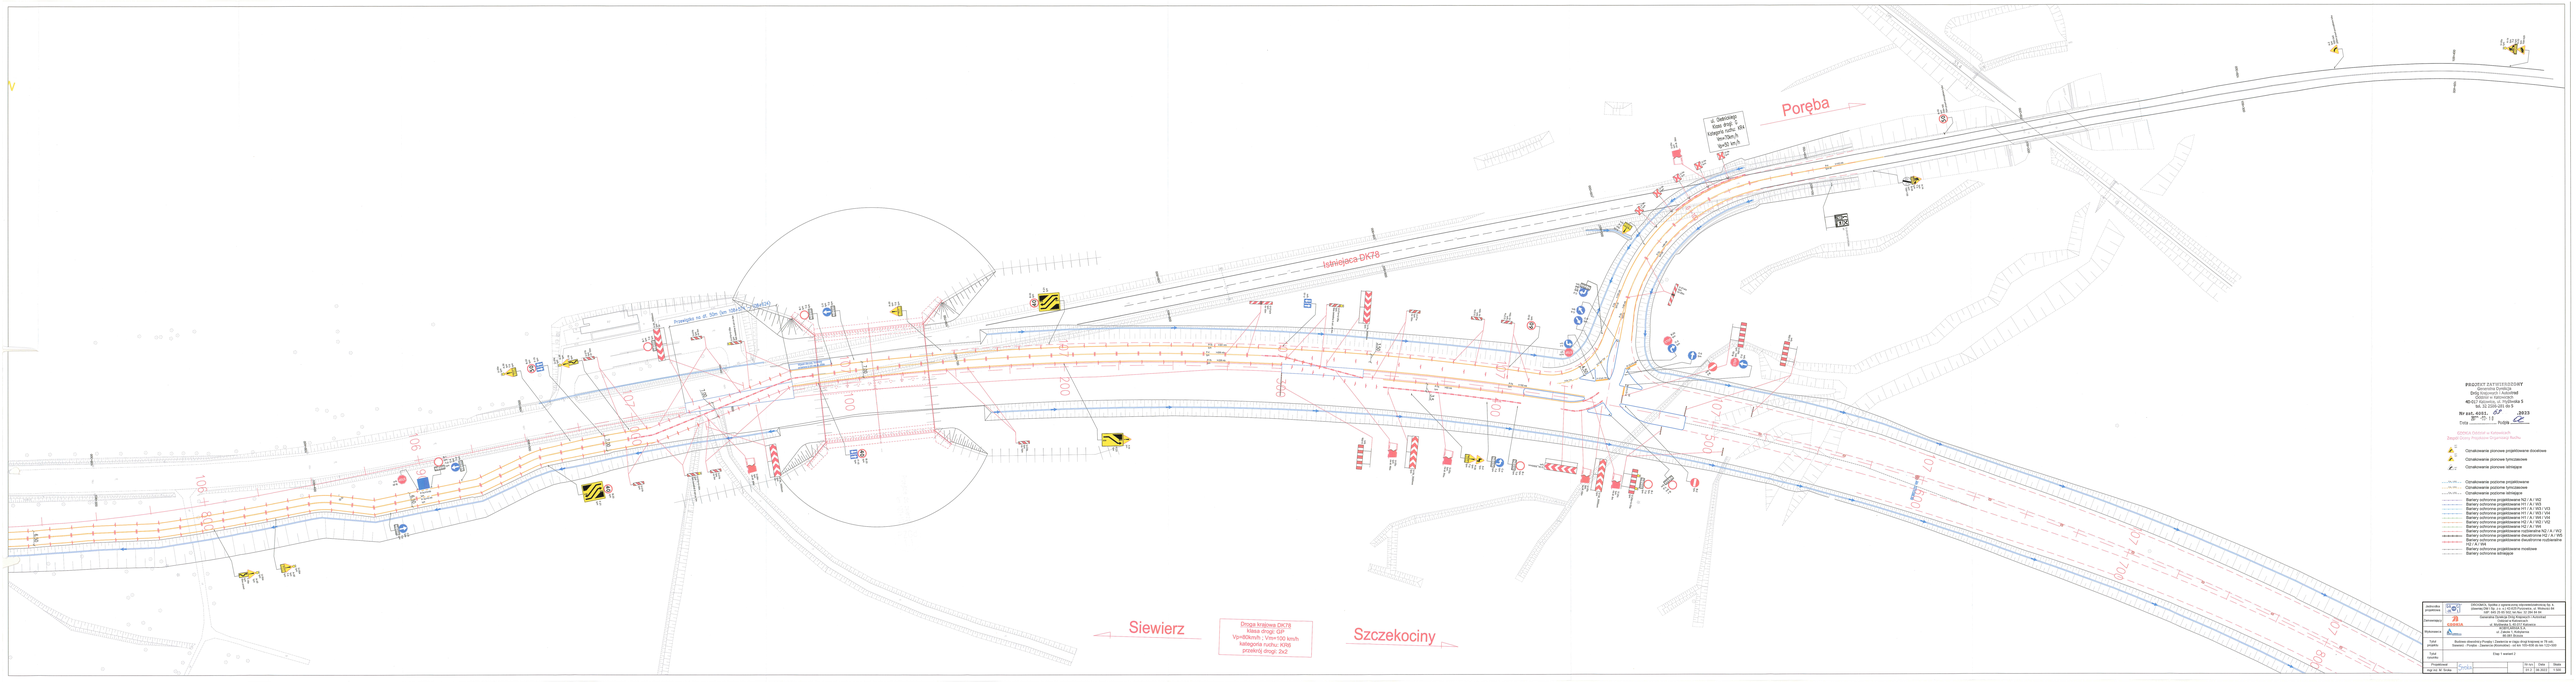
Istniejąca DK78
Poręba
Siewierz
Szczekociny
Przewiązka na dr. Gm. Sw. (dk4/2)
Droga krajowa DK78
Klasa drogi: GP
Vp=80km/h , Vmin=100 km/h
kategoria ruchu: KR6
jezdnia dwuprzeg. 2x2
PROJEKT ZATWIERDZONY
Generalna Dyrekcja
Dróg Krajowych i Autostrad
Oddział w Katowicach
40-012 Katowice, ul. Francuska 5
Decyzja nr 32 z dnia 2019 r.
Nr ewi. dok. 2023
Data ..... Podpis .....
DRÓG KRAJOWYCH I AUTOSTRAD
Zespół Obsługi Projektów Inżynieryjnych Ruchu
Oznakowanie pionowe projektowane dociążone
Oznakowanie pionowe tymczasowe
Oznakowanie pionowe istniejące
Oznakowanie poziome projektowane
Oznakowanie poziome tymczasowe
Oznakowanie poziome istniejące
Bariery ochronne projektowane N2 / A / W2
Bariery ochronne projektowane H1 / A / W2
Bariery ochronne projektowane H1 / A / W2 / V23
Bariery ochronne projektowane H1 / A / W2 / V24
Bariery ochronne projektowane H1 / A / W4 / V24
Bariery ochronne projektowane H2 / A / W2 / V23
Bariery ochronne projektowane H2 / A / W2
Bariery ochronne projektowane najdłuższe N2 / A / W2
Bariery ochronne projektowane dwustronne H2 / A / W5
Bariery ochronne projektowane dwustronne najdłuższe H2 / A / W8
Bariery ochronne projektowane mostowe
Bariery ochronne istniejące
Jednostka projektowa
DROGOWA Spółka z ograniczoną odpowiedzialnością Sp. k.
Ul. Kowalska 6/8, 40-198 Katowice, tel. 32 251 20 00, fax: 32 251 20 01
NIP: 205-25-06-252, fax: 32 204 84 84
Zamawiający
Generalna Dyrekcja Dróg Krajowych i Autostrad
Oddział w Katowicach
40-012 Katowice, ul. Francuska 5
Wykonawca
ARCADIS
Arcadis Polska Sp. z o.o.
ul. Zawiła 1, Krakowska
31-548 Kraków
Tytuł projektu
Budowa obwodnicy Poręba i Zawiercia w ciągu drogi krajowej nr 78 ob. Siewierz - Poręba - Zawiercie (Kromołów) - od km 105+600 do km 123+000
Tytuł rysunku
Etap 1 wariant 2
Koordynator
mgr inż. M. Sikora
Projektant
Data
Skala
21.01.2021
1:500