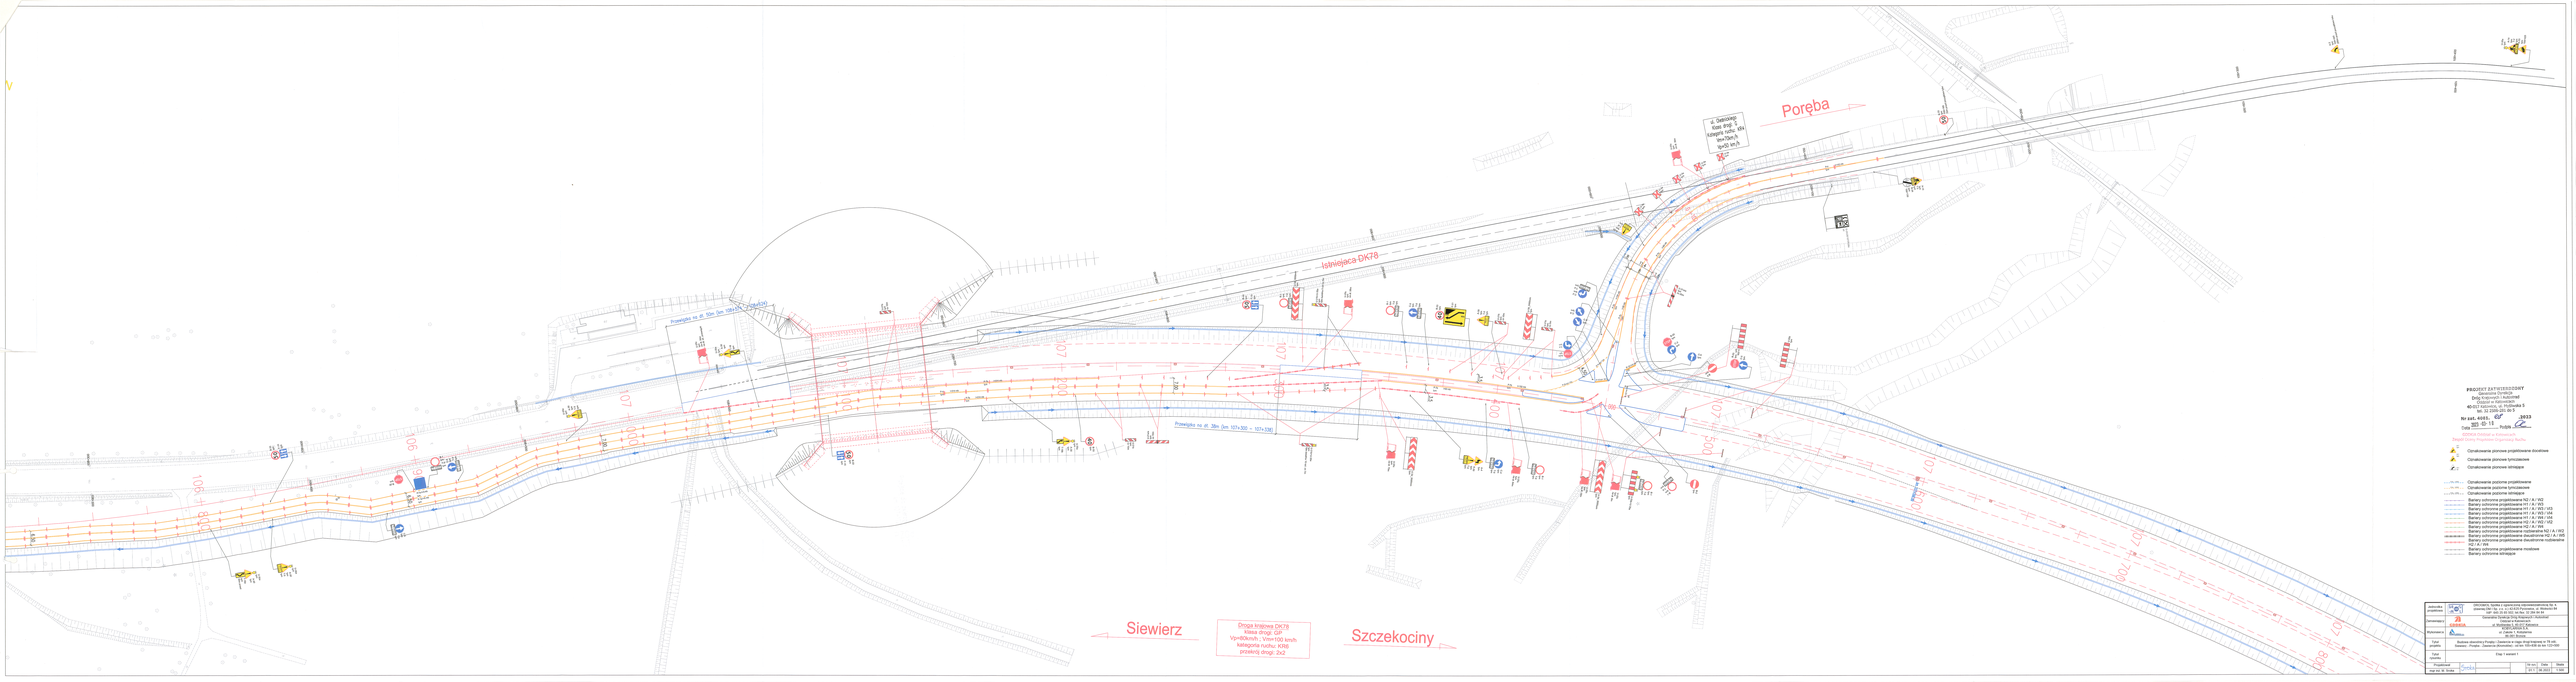
Istniejąca DK78
Poręba
Siewierz
Droga krajowa DK78
klasa drogi: GP
Vp=90km/h ; Vmin=50 km/h
kategoria ruchu: KR6
przekrój drogi: 2x2
Szczekociny
ul. Sienkiewicz
Klasa drogi: GP
kategoria ruchu: KR4
Vp=70km/h
Vp=50 km/h
Przewężenie na dł. 50m ,km 1084+450 – 1084+500
Przewężenie na dł. 38m ,km 107+300 – 107+338
PROJEKT ZATWIERDZONY
Generalna Dyrekcja
Dróg Krajowych i Autostrad
Oddział w Katowicach
40-013 Katowice, ul. Jagiellońska 3
tel. 32 209 40 00, fax 32 209 40 9
Nr zat. 4/251/ 2033
383 ID 11
Data
Podpis
ODDK w Gdańsku z Filią w Olsztynie
Zespół Zarządzania Projektami Partnerskimi
Oznakowanie pionowe projektowane dwustronne
Oznakowanie pionowe tymczasowe
Oznakowanie pionowe istniejące
Oznakowanie poziome projektowane
Oznakowanie poziome tymczasowe
Oznakowanie poziome istniejące
Bariery ochronne projektowane N2 / A / W2
Bariery ochronne projektowane H1 / A / W3
Bariery ochronne projektowane H1 / A / W3 / V3
Bariery ochronne projektowane H1 / A / W3 / V4
Bariery ochronne projektowane H2 / A / W2
Bariery ochronne projektowane H2 / A / W2 / V2
Bariery ochronne projektowane H2 / A / W3
Bariery ochronne projektowane rozbieralne N2 / A / W2
Bariery ochronne projektowane dwustronne H2 / A / W3
Bariery ochronne projektowane dwustronne rozbieralne H2 / A / W4
Bariery ochronne projektowane mostowe
Bariery ochronne istniejące
Jednostka projektowa
Opracował
Sprawdzał
Kierownik z-du
Kierownik projektu
Data opracowania
Skala
Nr rysunku
Data 1 wydania
Data ostatniej zmiany
Arkusz
Ilość arkuszy
Nr kat. W. Skrzek
Droga krajowa nr 78 odc. Dziewki – Poręba (Kromołów) od km 105+638 do km 112+500
Dziewki – Poręba (Kromołów) - od km 105+638 do km 112+500
Etap 1 wariant 1
1
1