




	A-1 tym	Oznakowanie pionowe projektowane tymcz.
	A-1 ist	Oznakowanie pionowe istniejące
Jednostka projektowa		DROGMOL Spółka z ograniczoną odpowiedzialnością Sp. k. (dawniej DM I Sp. z o. o.) 42-625 Pyrzowice, ul. Wolności 84 NIP: 645 25 65 502; tel./fax: 32 284 84 84
Zamawiający		Generalna Dyrekcja Dróg Krajowych i Autostrad Oddział w Katowicach ul. Myśliwska 5, 40-017 Katowice
Wykonawca		KOBYLARNIA S.A. ul. Zakole 1, Kobylarnia 86-061 Brzoza
Tytuł projektu	Budowa obwodnicy Poręby i Zawiercia w ciągu drogi krajowej nr 78 odc. Siewierz - Poręba - Zawiercie (Kromołów) - od km 105+836 do km 122+500	
Tytuł rysunku	Plan sytuacyjny Zamknięcie ul. Grunwaldzkiej	
Projektował	<i>Sroka</i>	Nr rys
mgr inż. M. Sroka		01
		Data
		08.2023
		Skala
		1:500

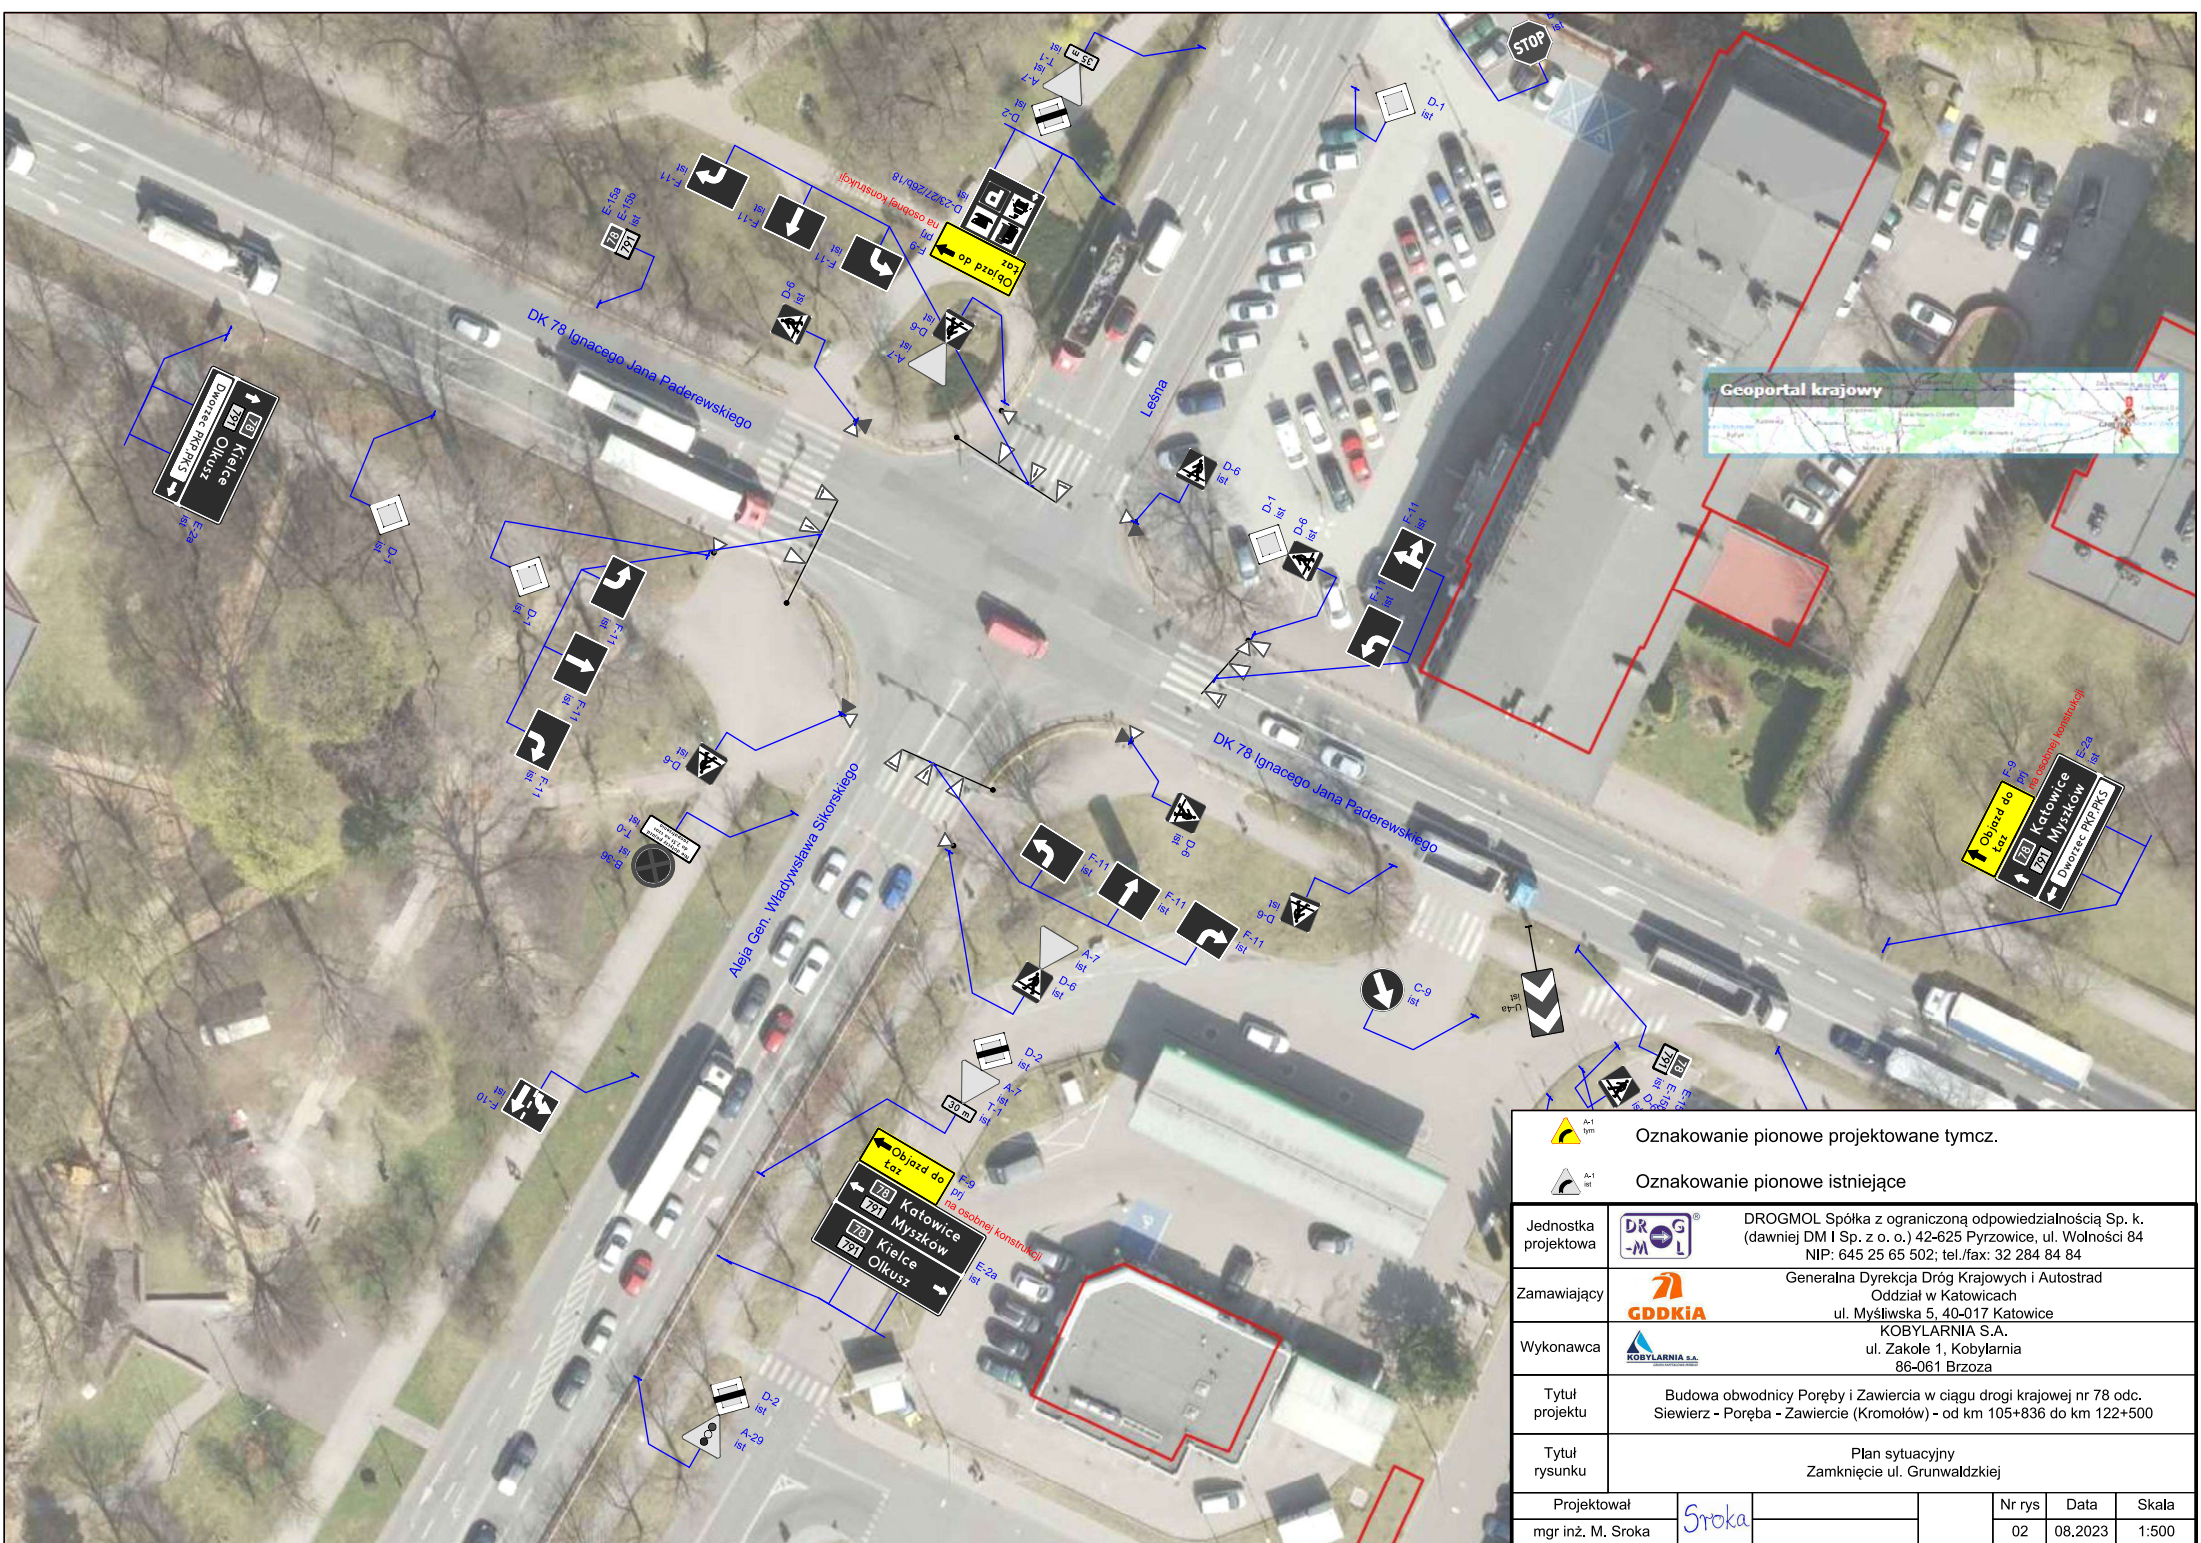


	Oznakowanie pionowe projektowane tymcz.	
	Oznakowanie pionowe istniejące	
Jednostka projektowa		DROGMOL Spółka z ograniczoną odpowiedzialnością Sp. k. (dawniej DM I Sp. z o. o.) 42-625 Pyrzowice, ul. Wolności 84 NIP: 645 25 65 502; tel./fax: 32 284 84 84
Zamawiający		Generalna Dyrekcja Dróg Krajowych i Autostrad Oddział w Katowicach ul. Mysłowska 5, 40-017 Katowice
Wykonawca		KOBYLARNIA S.A. ul. Zakole 1, Kobylarnia 86-061 Brzoza
Tytuł projektu	Budowa obwodnicy Poręby i Zawiercia w ciągu drogi krajowej nr 78 odc. Siewierz - Poręba - Zawiercie (Kromiów) - od km 105+836 do km 122+500	
Tytuł rysunku	Plan sytuacyjny Zamknięcie ul. Grunwaldzkiej	
Projektował		Nr rys
mgr inż. M. Sroka		02
		Data
		08.2023
		Skala
		1:500

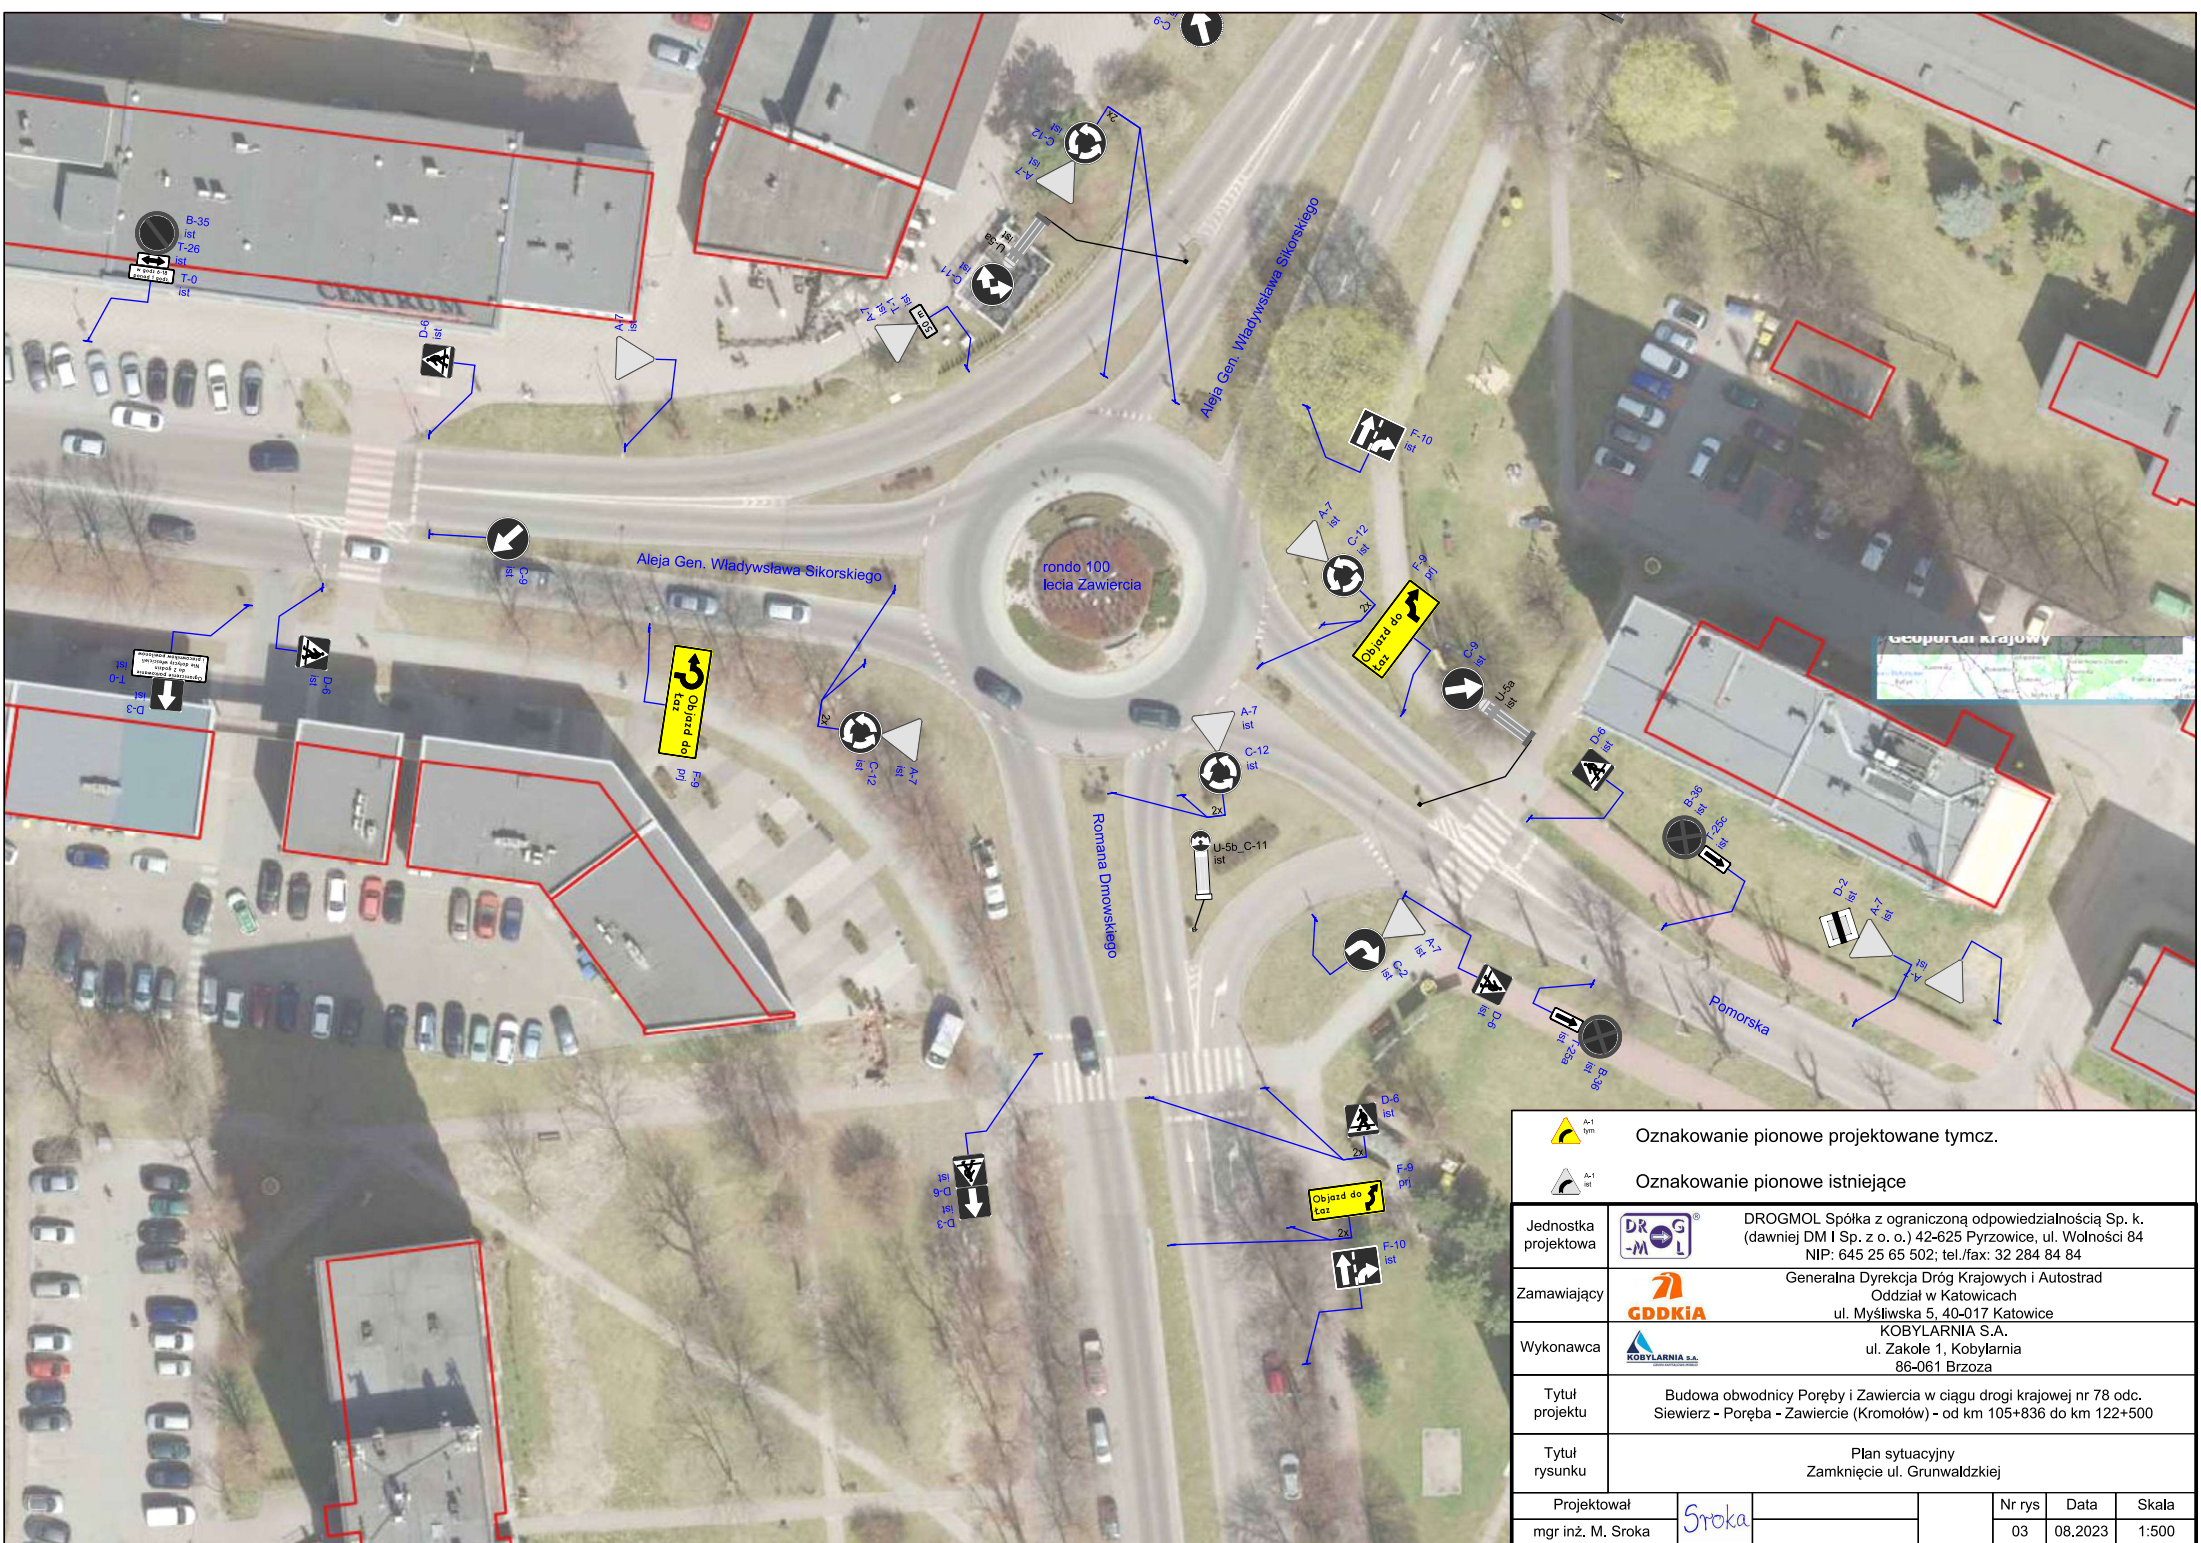


	Oznakowanie pionowe projektowane tymcz.	
	Oznakowanie pionowe istniejące	
Jednostka projektowa		DROGMOL Spółka z ograniczoną odpowiedzialnością Sp. k. (dawniej DM I Sp. z o.o.) 42-625 Pyrzowice, ul. Wolności 84 NIP: 645 25 65 502; tel./fax: 32 284 84 84
Zamawiający		Generalna Dyrekcja Dróg Krajowych i Autostrad Oddział w Katowicach ul. Mysłowska 5, 40-017 Katowice
Wykonawca		KOBYLARNIA S.A. ul. Zakole 1, Kobylarnia 86-061 Brzoza
Tytuł projektu	Budowa obwodnicy Poręby i Zawiercia w ciągu drogi krajowej nr 78 odc. Siewierz - Poręba - Zawiercie (Kromolów) - od km 105+836 do km 122+500	
Tytuł rysunku	Plan sytuacyjny Zamknięcie ul. Grunwaldzkiej	
Projektował		
mgr inż. M. Sroka		
Nr rys		03
Data		08.2023
Skala		1:500

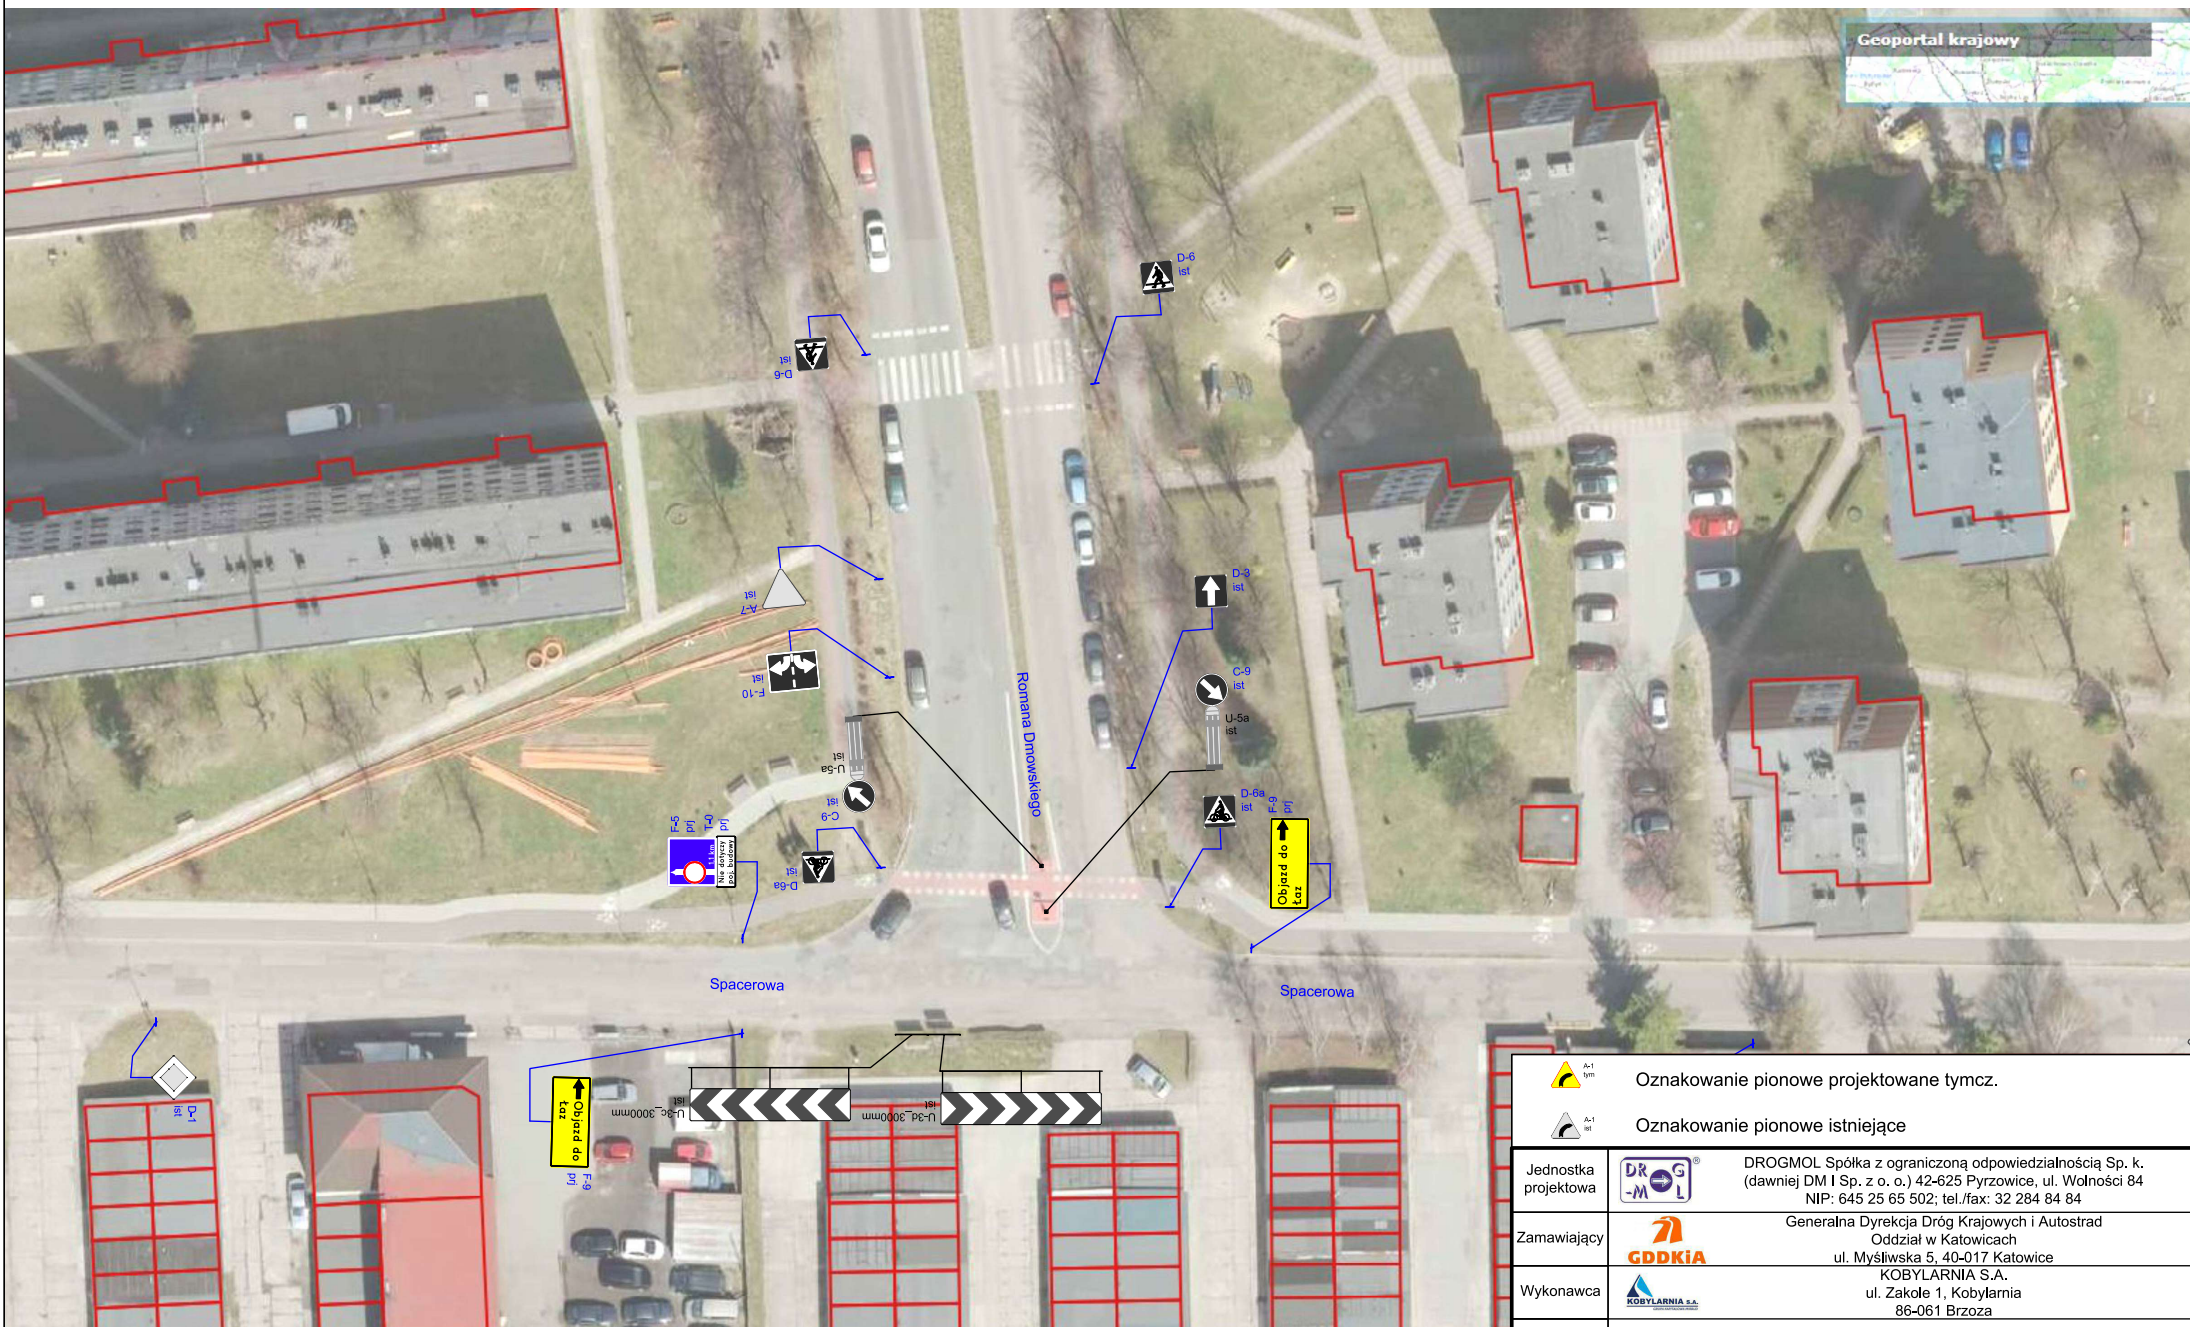


	Oznakowanie pionowe projektowane tymcz.
	Oznakowanie pionowe istniejące
Jednostka projektowa	DROGMOL Spółka z ograniczoną odpowiedzialnością Sp. k. (dawniej DM I Sp. z o. o.) 42-625 Pyrzowice, ul. Wolności 84 NIP: 645 25 65 502; tel./fax: 32 284 84 84
Zamawiający	Generalna Dyrekcja Dróg Krajowych i Autostrad Oddział w Katowicach ul. Myśliwska 5, 40-017 Katowice
Wykonawca	KOBYLARNIA S.A. ul. Zakole 1, Kobylarnia 86-061 Brzoza
Tytuł projektu	Budowa obwodnicy Poręby i Zawiercia w ciągu drogi krajowej nr 78 odc. Siewierz - Poręba - Zawiercie (Kromolów) - od km 105+836 do km 122+500
Tytuł rysunku	Plan sytuacyjny Zamknięcie ul. Grunwaldzkiej
Projektował	mgr inż. M. Sroka
Nr rys	04
Data	08.2023
Skala	1:500

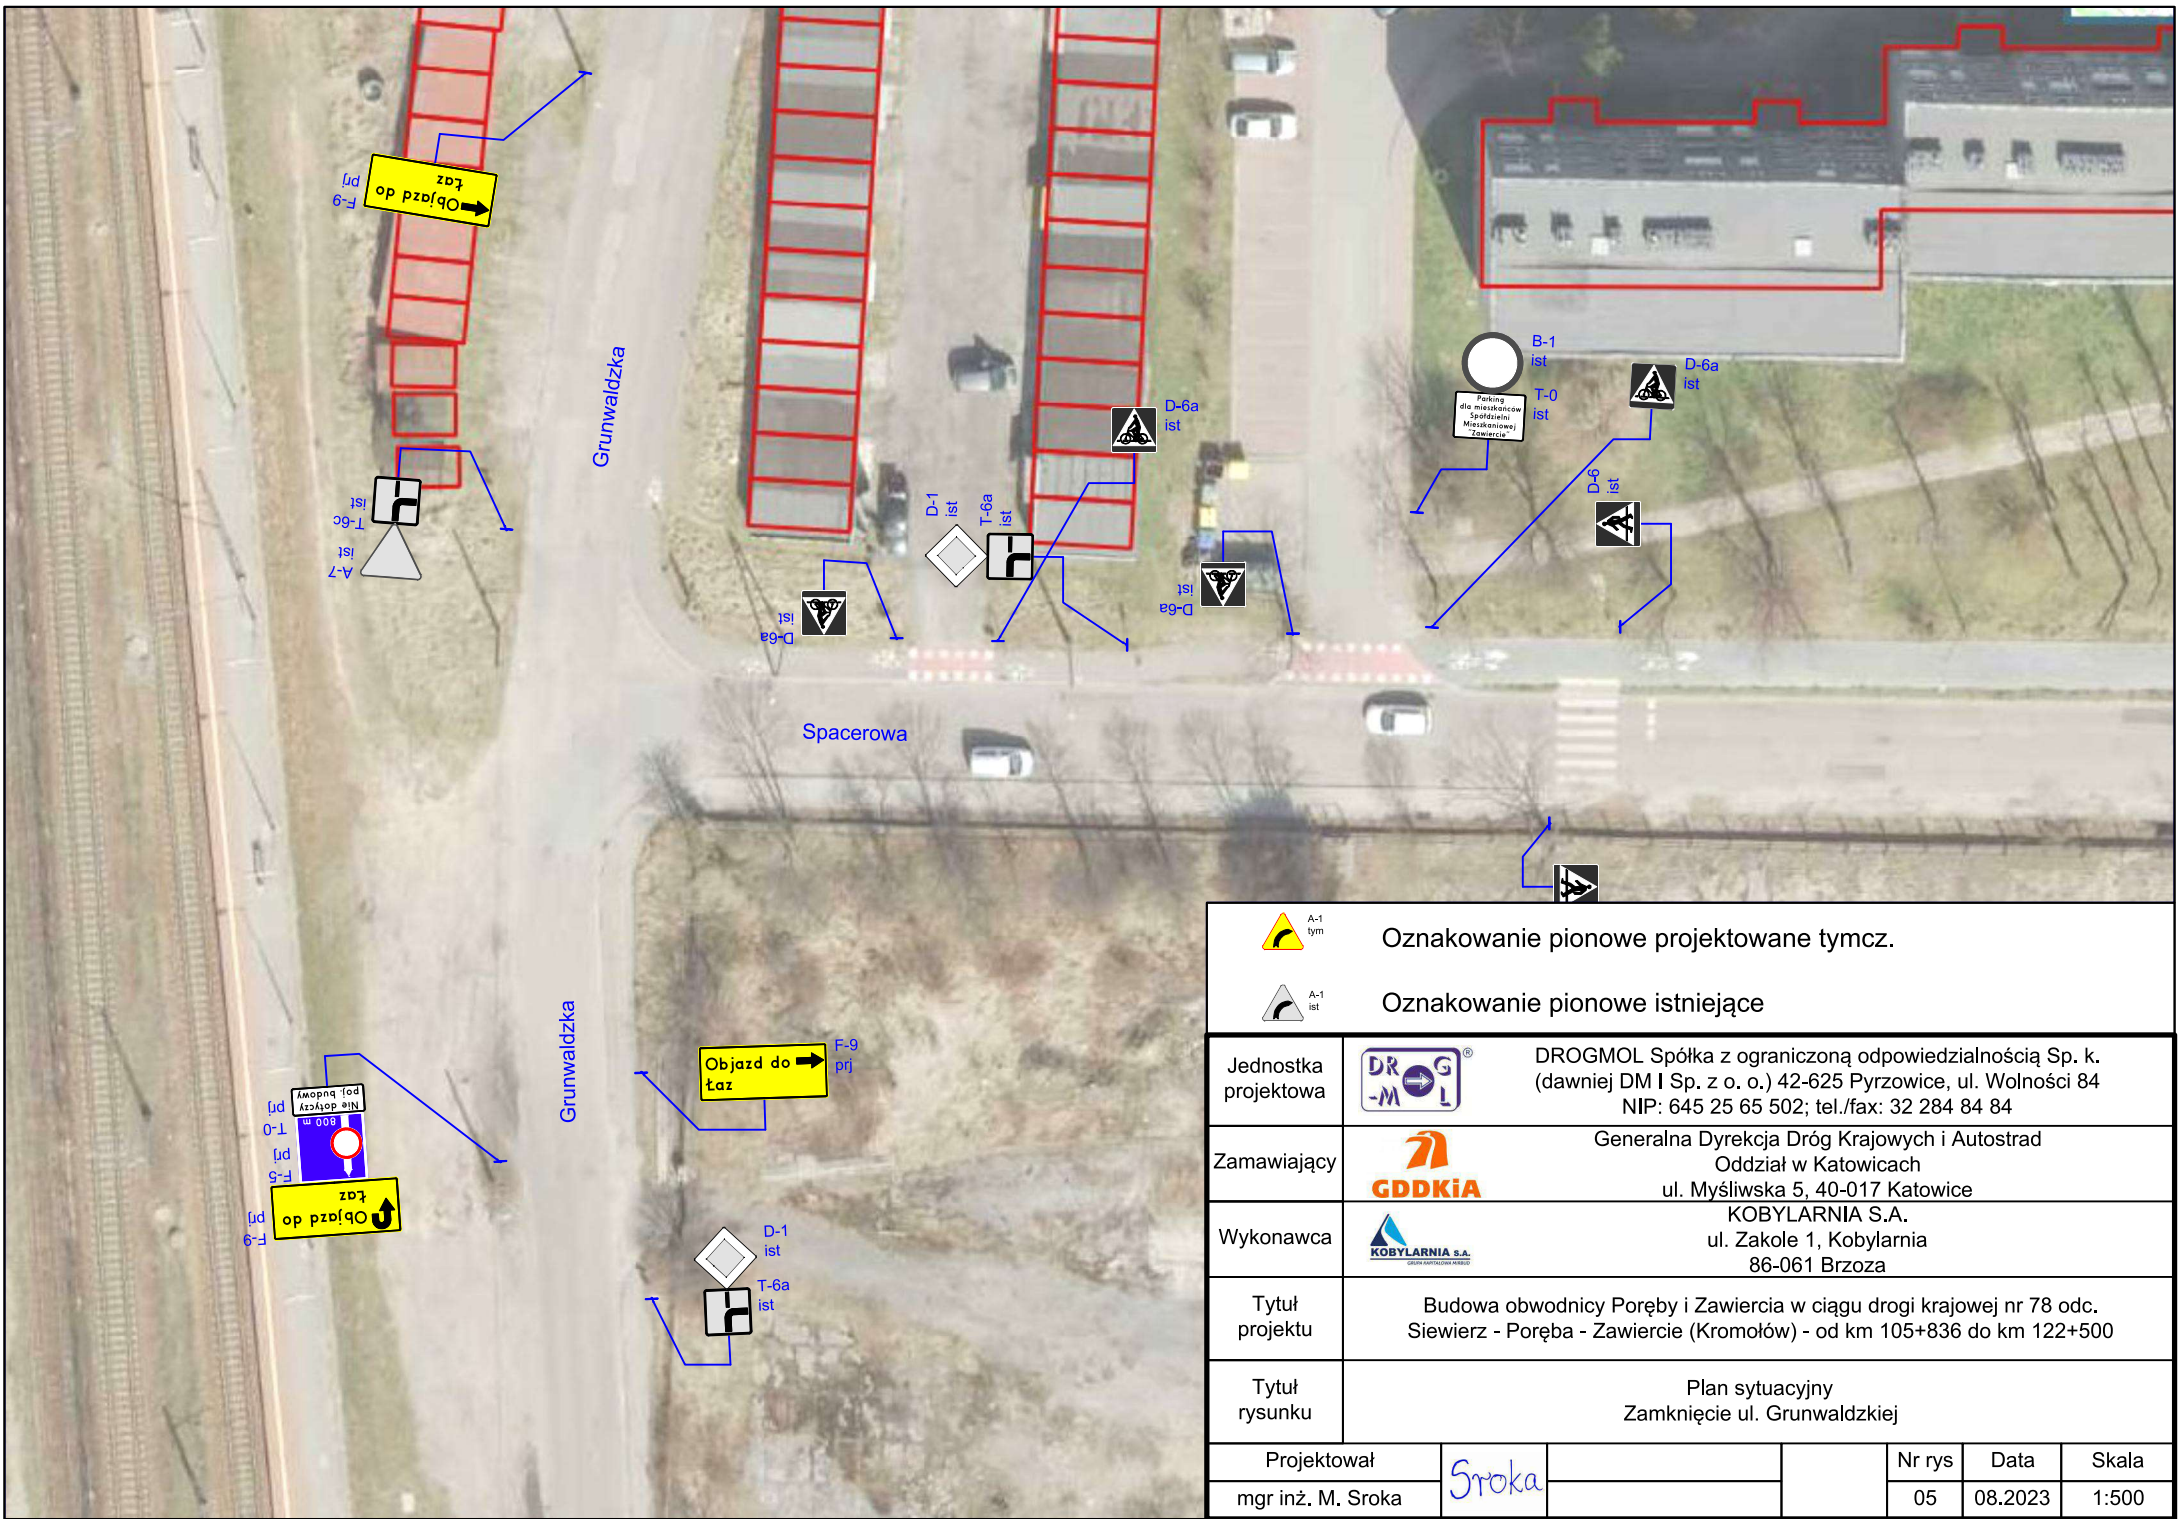


	A-1 tym	Oznakowanie pionowe projektowane tymcz.
	A-1 ist	Oznakowanie pionowe istniejące
Jednostka projektowa		DROGMOL Spółka z ograniczoną odpowiedzialnością Sp. k. (dawniej DM I Sp. z o. o.) 42-625 Pyrzowice, ul. Wolności 84 NIP: 645 25 65 502; tel./fax: 32 284 84 84
Zamawiający		Generalna Dyrekcja Dróg Krajowych i Autostrad Oddział w Katowicach ul. Myśliwska 5, 40-017 Katowice
Wykonawca		KOBYLARNIA S.A. ul. Zakole 1, Kobylarnia 86-061 Brzoza
Tytuł projektu	Budowa obwodnicy Poręby i Zawiercia w ciągu drogi krajowej nr 78 odc. Siewierz - Poręba - Zawiercie (Kromołów) - od km 105+836 do km 122+500	
Tytuł rysunku	Plan sytuacyjny Zamknięcie ul. Grunwaldzkiej	
Projektował	<i>Sroka</i>	Nr rys
mgr inż. M. Sroka		05
		Data
		08.2023
		Skala
		1:500

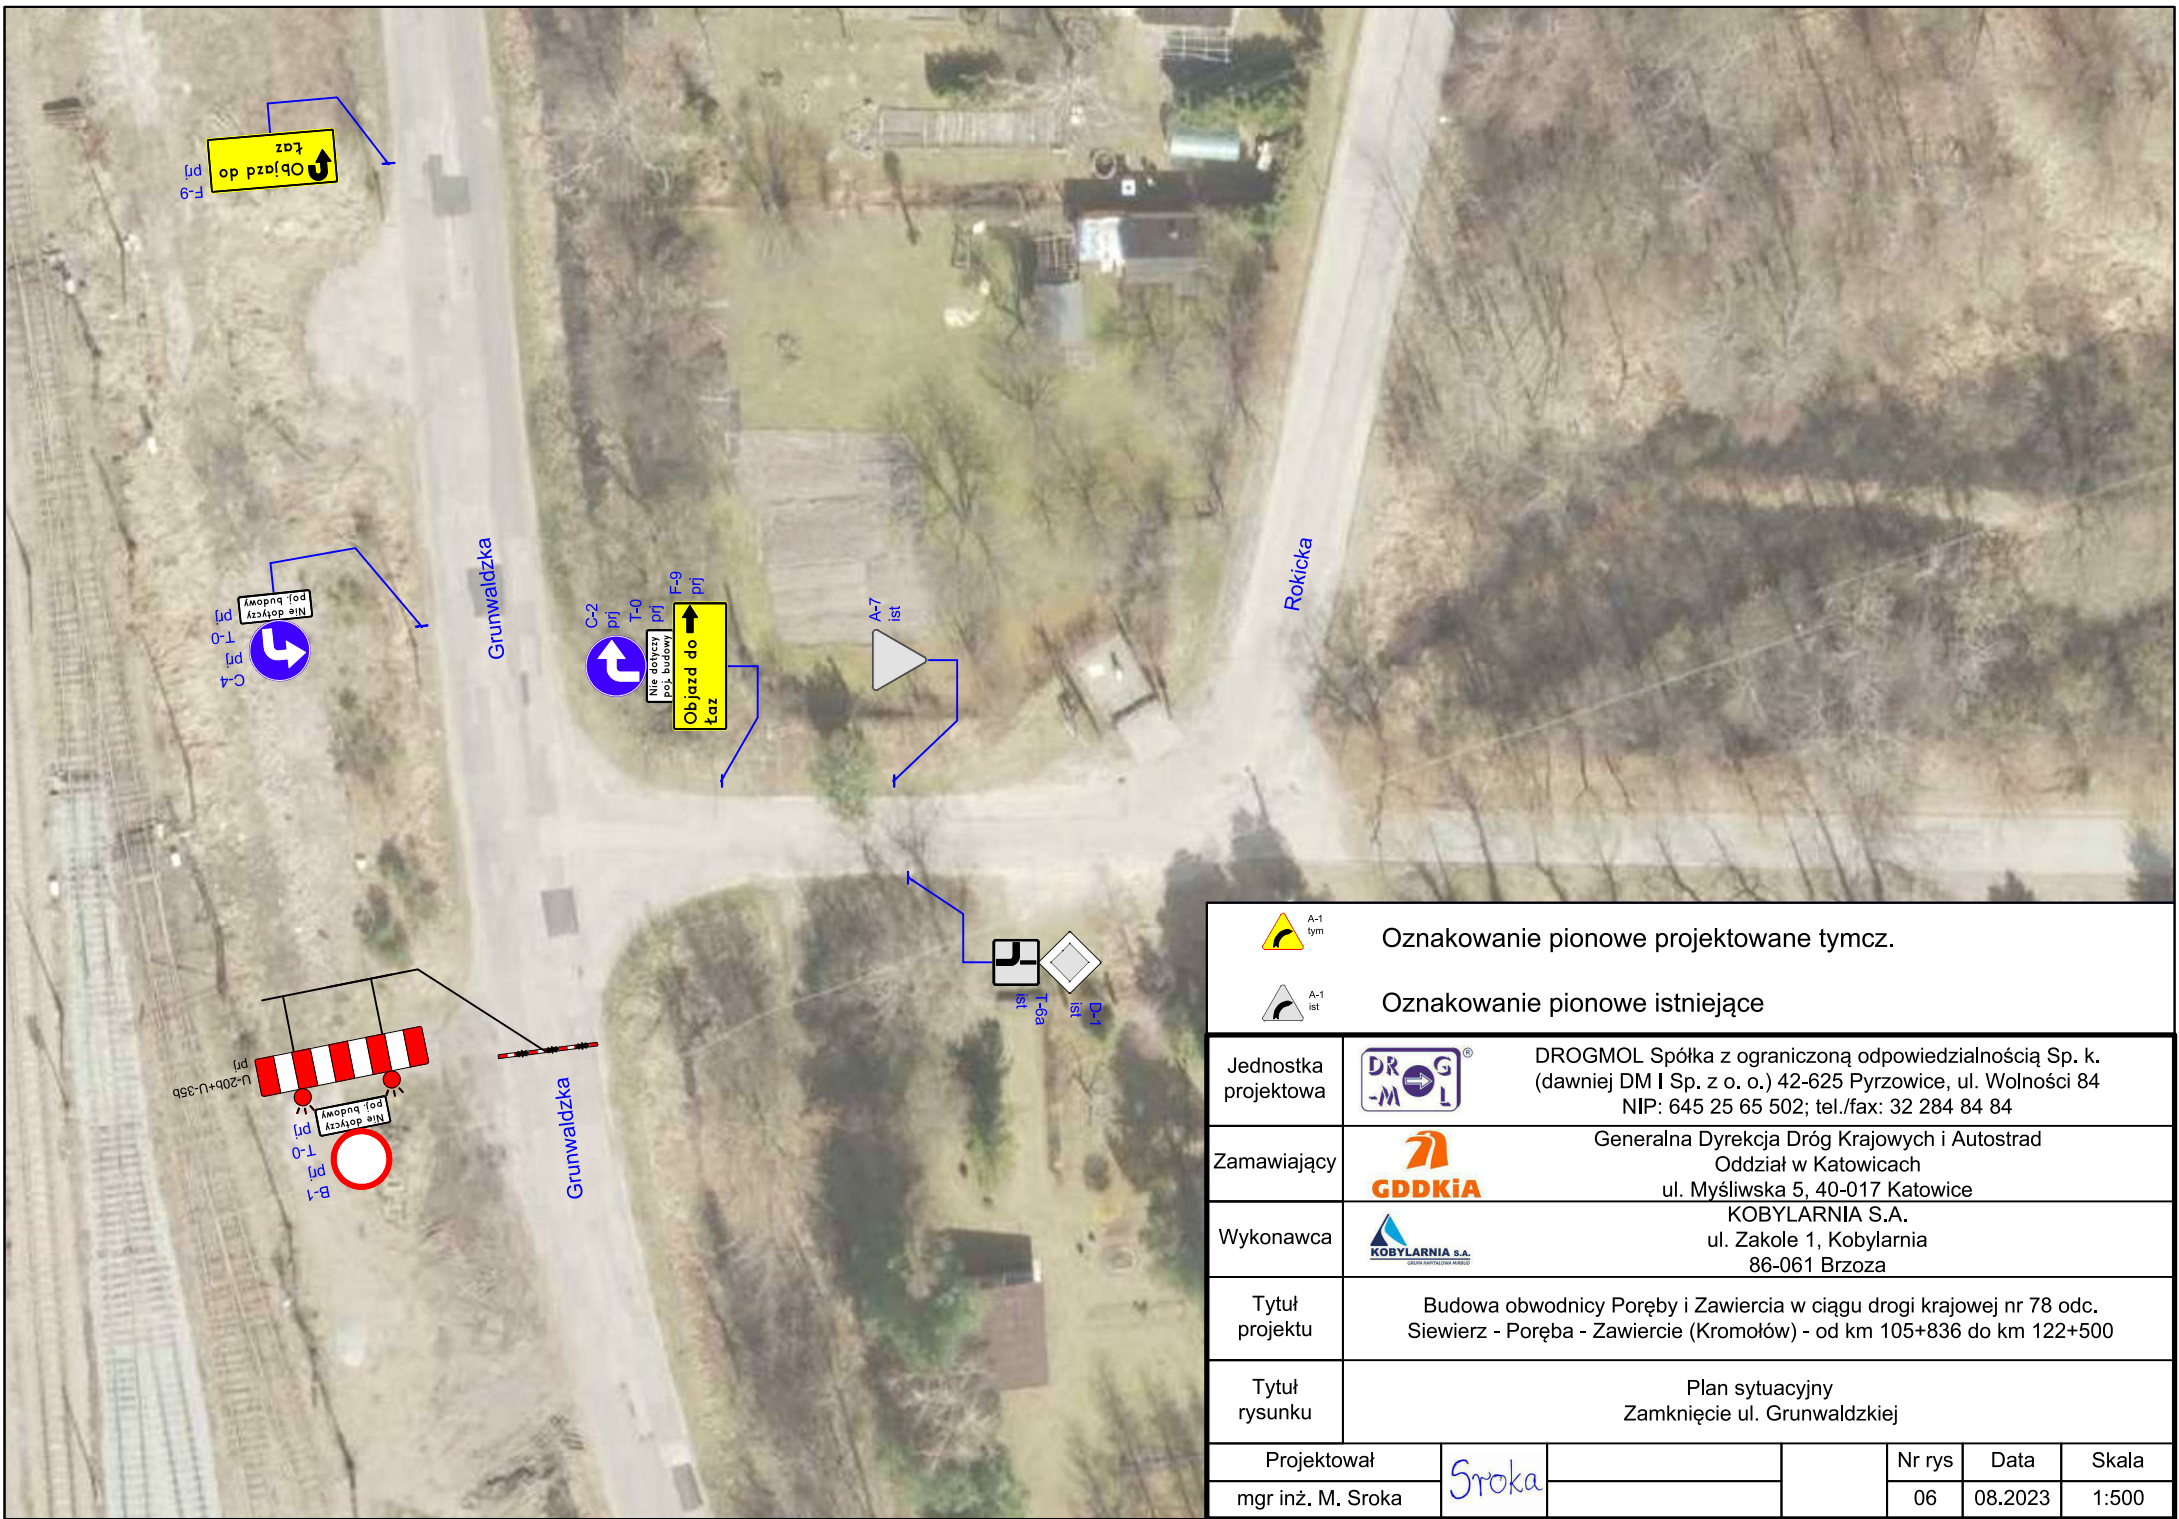

	<p>A-1 tym Oznakowanie pionowe projektowane tymcz.</p>						
	<p>A-1 ist Oznakowanie pionowe istniejące</p>						
<p>Jednostka projektowa</p>	<p> DROGMOL Spółka z ograniczoną odpowiedzialnością Sp. k. (dawniej DM I Sp. z o. o.) 42-625 Pyrzowice, ul. Wolności 84 NIP: 645 25 65 502; tel./fax: 32 284 84 84</p>						
<p>Zamawiający</p>	<p> Generalna Dyrekcja Dróg Krajowych i Autostrad Oddział w Katowicach ul. Myśliwska 5, 40-017 Katowice</p>						
<p>Wykonawca</p>	<p> KOBYLARNIA S.A. ul. Zakole 1, Kobylarnia 86-061 Brzoza</p>						
<p>Tytuł projektu</p>	<p>Budowa obwodnicy Poręby i Zawiercia w ciągu drogi krajowej nr 78 odc. Siewierz - Poręba - Zawiercie (Kromołów) - od km 105+836 do km 122+500</p>						
<p>Tytuł rysunku</p>	<p>Plan sytuacyjny Zamknięcie ul. Grunwaldzkiej</p>						
<p>Projektował</p>	<p><i>Sroka</i></p>						
<p>mgr inż. M. Sroka</p>	<table border="1"> <tr> <td data-bbox="1915 1484 2004 1516">Nr rys</td> <td data-bbox="2004 1484 2094 1516">Data</td> <td data-bbox="2094 1484 2206 1516">Skala</td> </tr> <tr> <td data-bbox="1915 1516 2004 1548">06</td> <td data-bbox="2004 1516 2094 1548">08.2023</td> <td data-bbox="2094 1516 2206 1548">1:500</td> </tr> </table>	Nr rys	Data	Skala	06	08.2023	1:500
Nr rys	Data	Skala					
06	08.2023	1:500					

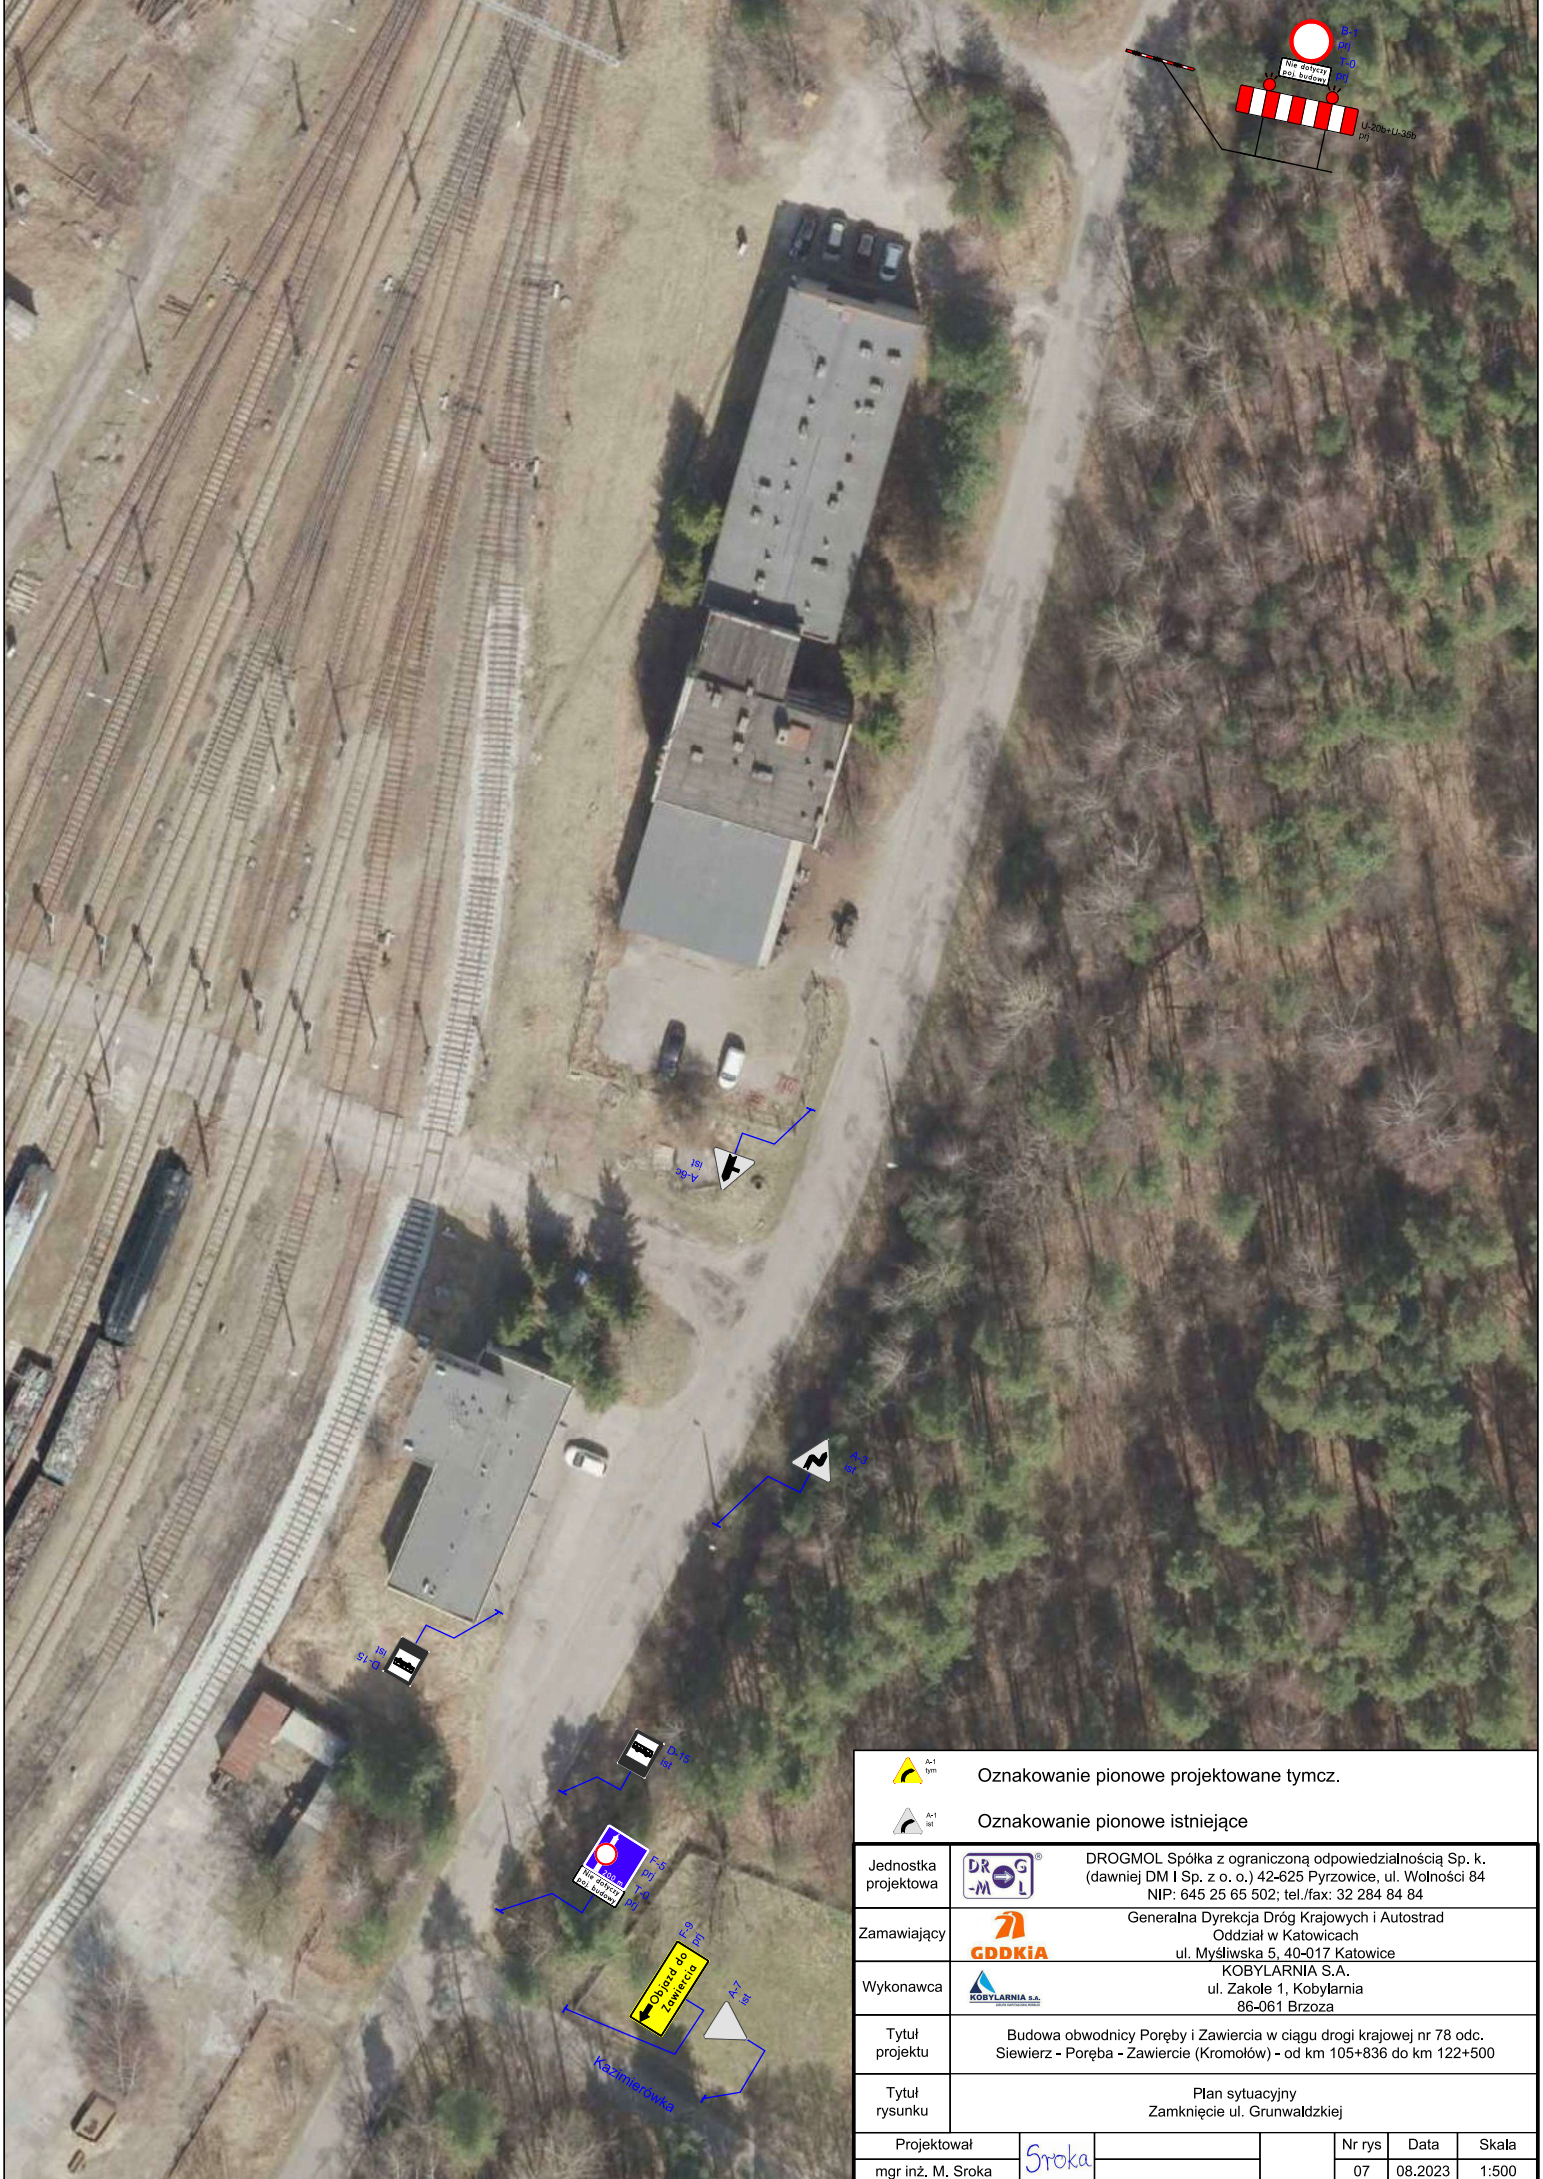


	Oznakowanie pionowe projektowane tymcz.		
	Oznakowanie pionowe istniejące		
Jednostka projektowa		DROGMOL Spółka z ograniczoną odpowiedzialnością Sp. k. (dawniej DMI Sp. z o. o.) 42-625 Pyrzowice, ul. Wolności 84 NIP: 645 25 65 502; tel./fax: 32 284 84 84	
Zamawiający		Generalna Dyrekcja Dróg Krajowych i Autostrad Oddział w Katowicach ul. Myśliwska 5, 40-017 Katowice	
Wykonawca		KOBYLARNIA S.A. ul. Zakole 1, Kobylarnia 86-061 Brzoza	
Tytuł projektu	Budowa obwodnicy Poręby i Zawiercia w ciągu drogi krajowej nr 78 odc. Siewierz - Poręba - Zawiercie (Kromolów) - od km 105+836 do km 122+500		
Tytuł rysunku	Plan sytuacyjny Zamknięcie ul. Grunwaldzkiej		
Projektował	<i>Sroka</i>		Nr rys
mgr inż. M. Sroka			07
			Data
			08.2023
			Skala
			1:500

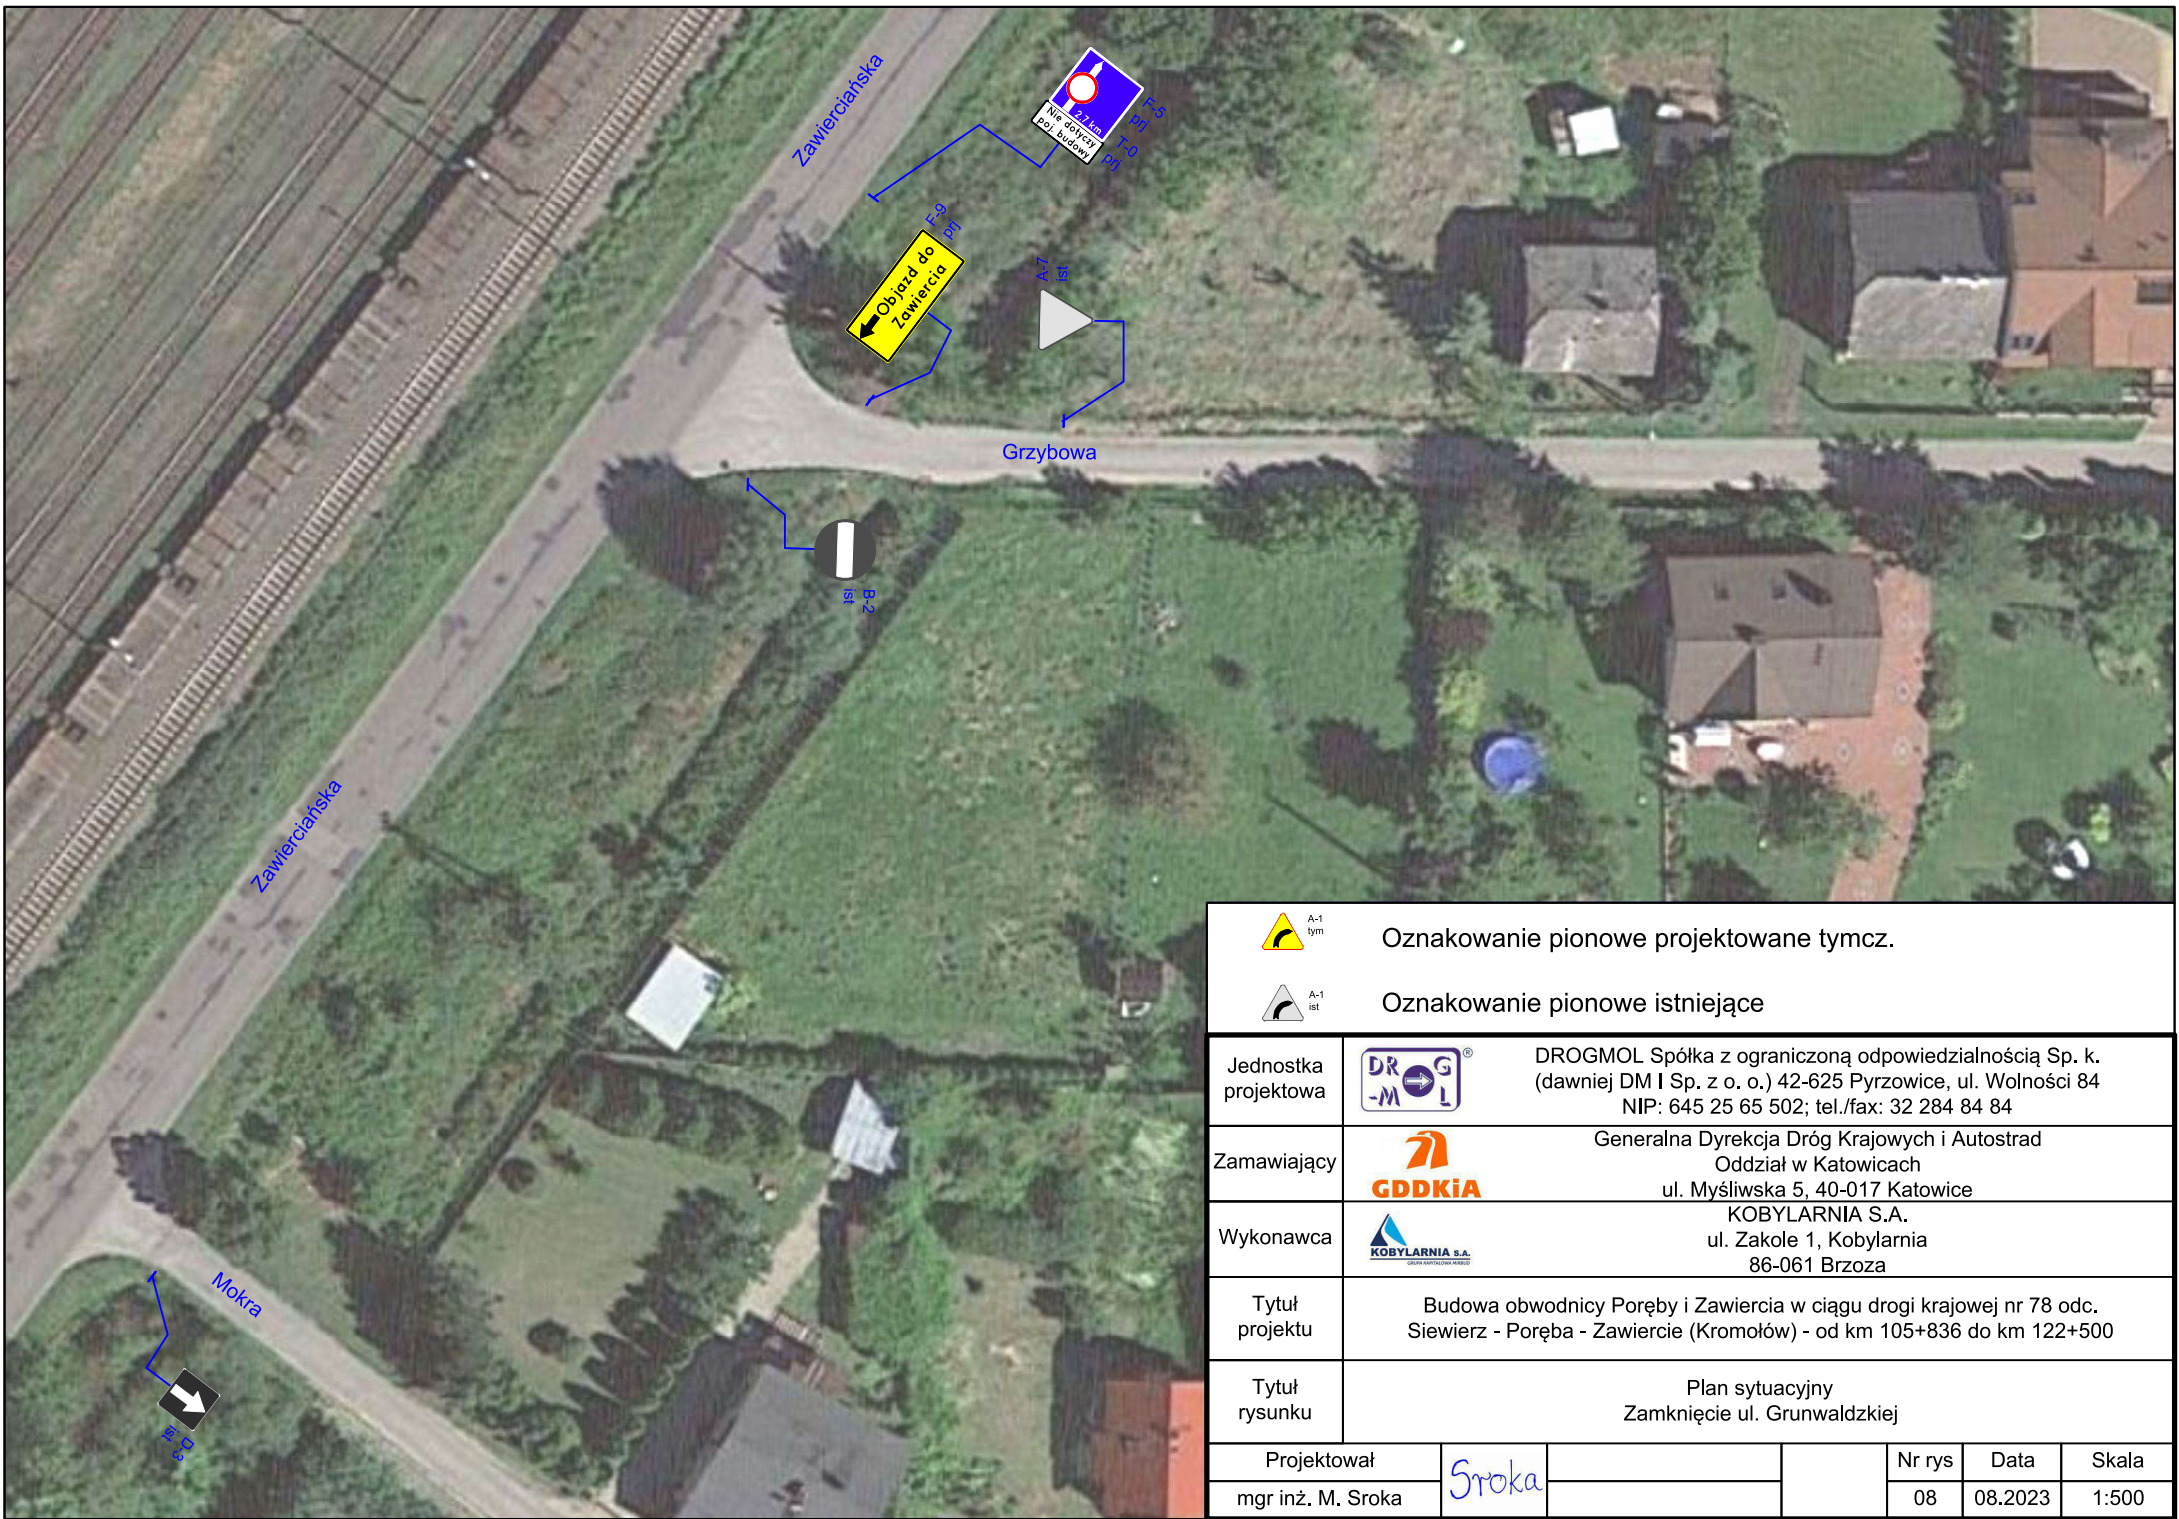


	<p>A-1 ty Oznakowanie pionowe projektowane tymcz.</p>					
	<p>A-1 ist Oznakowanie pionowe istniejące</p>					
<p>Jednostka projektowa</p>	 <p>DROGMOL Spółka z ograniczoną odpowiedzialnością Sp. k. (dawniej DM I Sp. z o. o.) 42-625 Pyrzowice, ul. Wolności 84 NIP: 645 25 65 502; tel./fax: 32 284 84 84</p>					
<p>Zamawiający</p>	 <p>Generalna Dyrekcja Dróg Krajowych i Autostrad Oddział w Katowicach ul. Myśliwska 5, 40-017 Katowice</p>					
<p>Wykonawca</p>	 <p>KOBYLARNIA S.A. ul. Zakole 1, Kobylarnia 86-061 Brzoza</p>					
<p>Tytuł projektu</p>	<p>Budowa obwodnicy Poręby i Zawiercia w ciągu drogi krajowej nr 78 odc. Siewierz - Poręba - Zawiercie (Kromołów) - od km 105+836 do km 122+500</p>					
<p>Tytuł rysunku</p>	<p>Plan sytuacyjny Zamknięcie ul. Grunwaldzkiej</p>					
<p>Projektował mgr inż. M. Sroka</p>						
<table border="1"> <tr> <td>Nr rys</td> <td>Data</td> <td>Skala</td> </tr> <tr> <td>08</td> <td>08.2023</td> <td>1:500</td> </tr> </table>	Nr rys	Data	Skala	08	08.2023	1:500
Nr rys	Data	Skala				
08	08.2023	1:500				




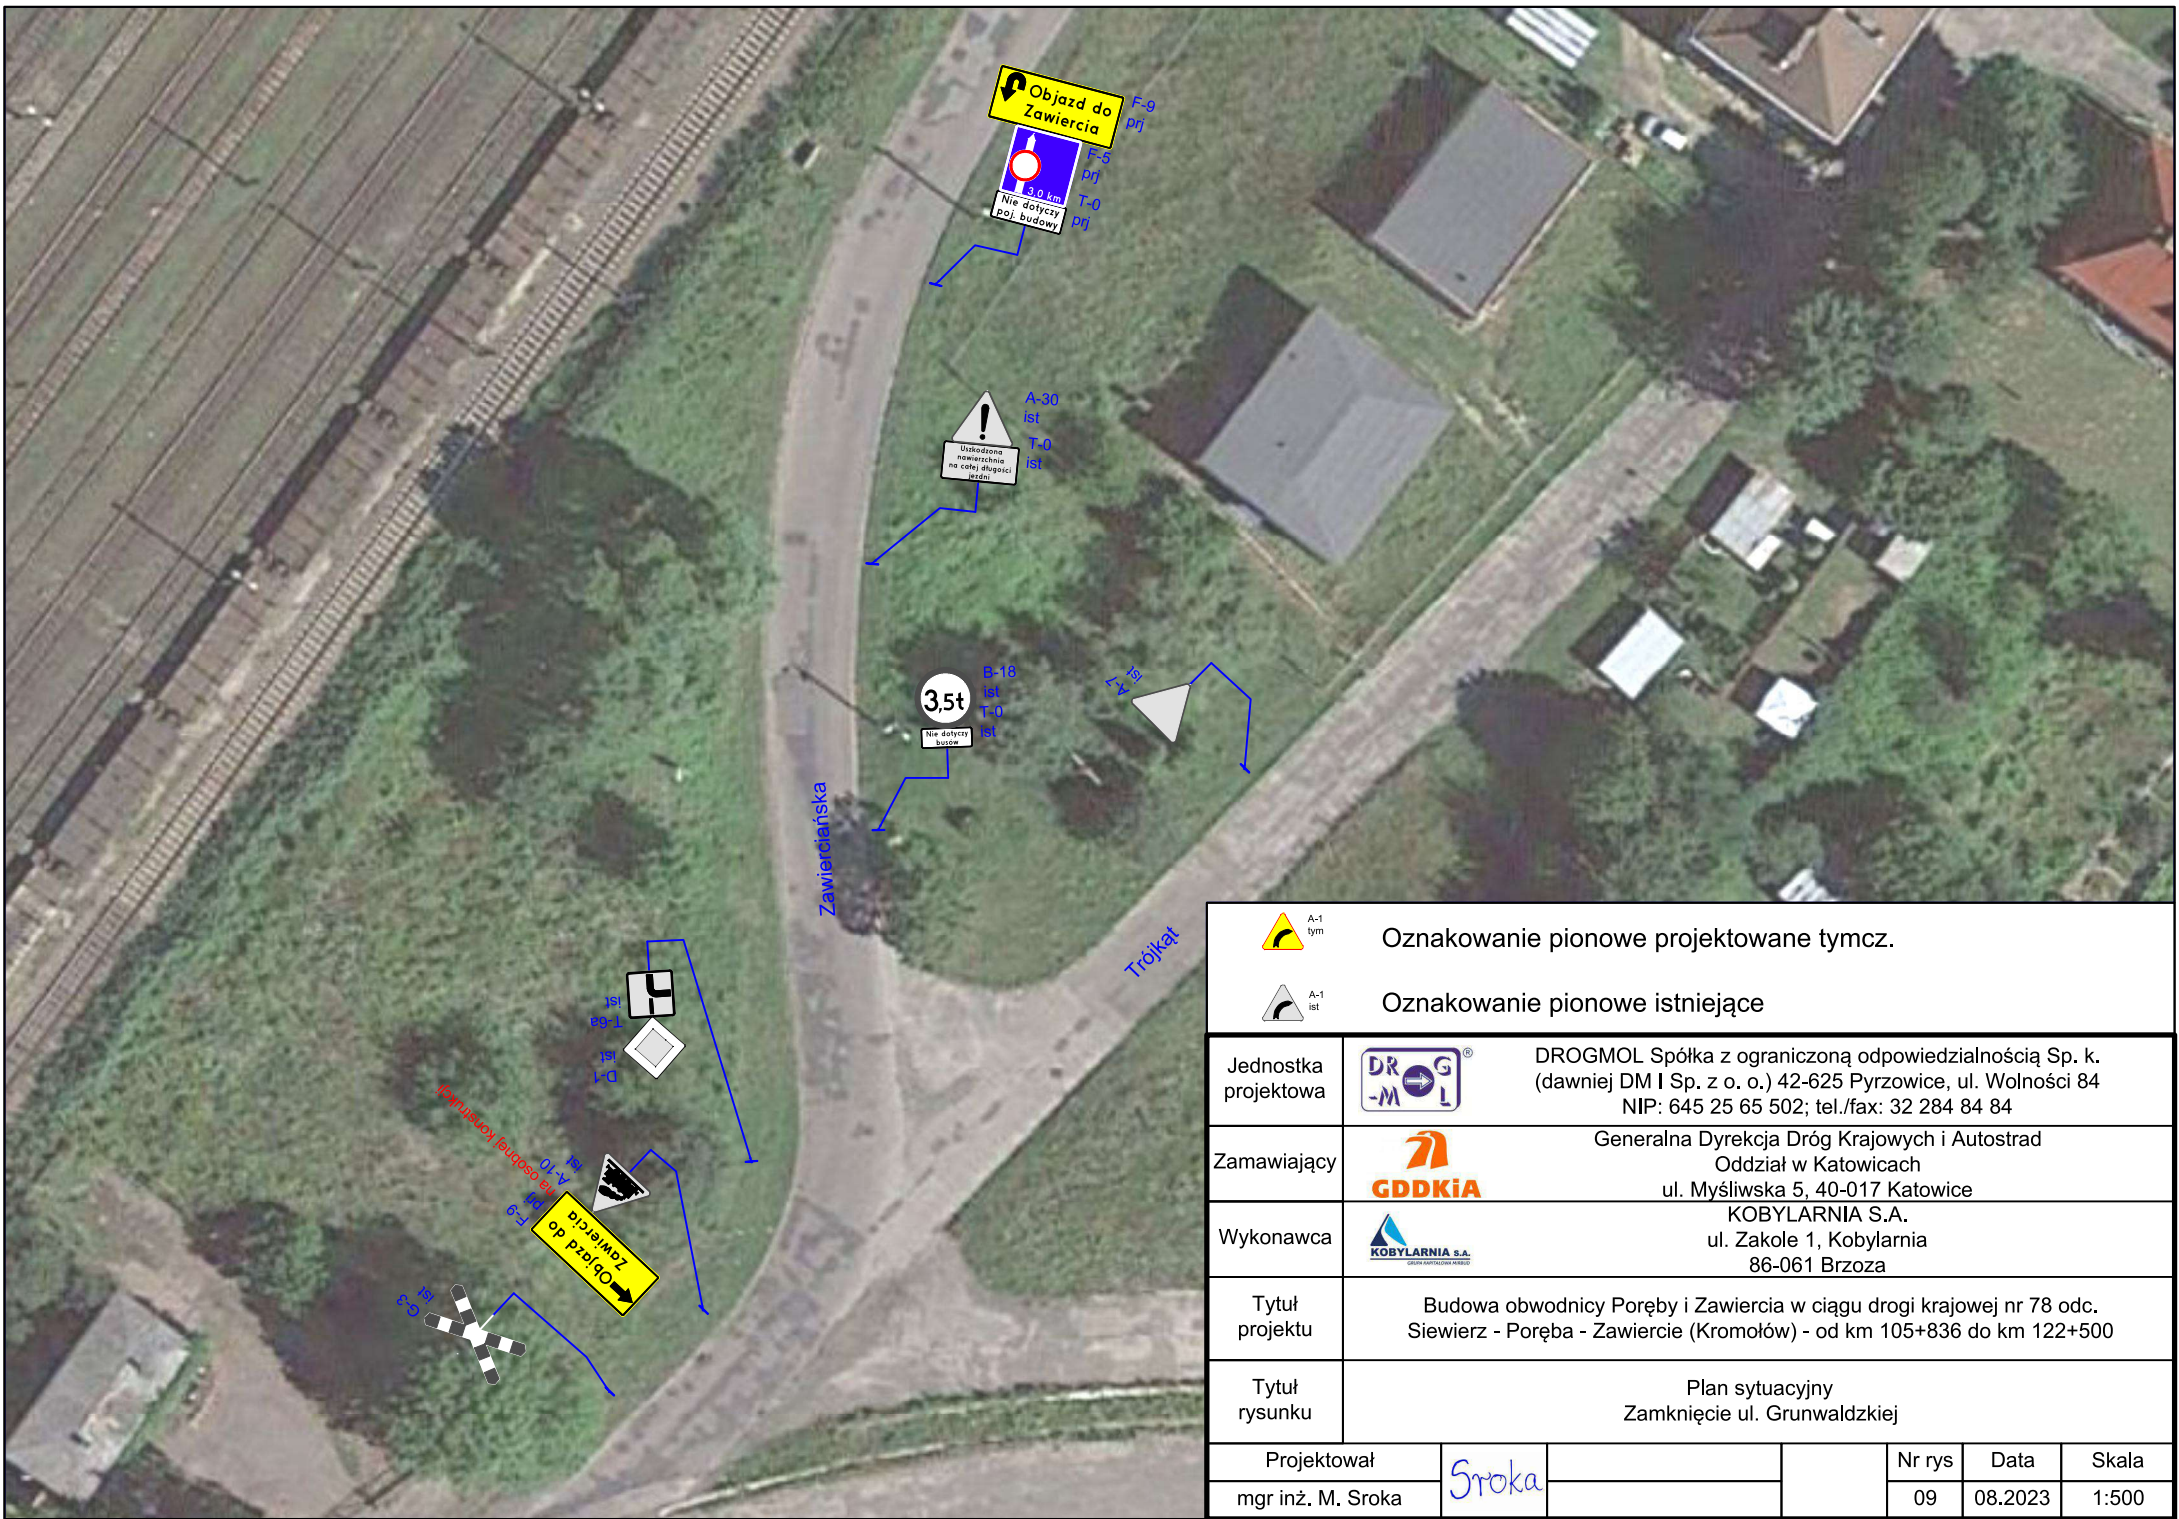


	 A-1 tym	Oznakowanie pionowe projektowane tymcz.
	 A-1 ist	Oznakowanie pionowe istniejące
Jednostka projektowa		DROGMOL Spółka z ograniczoną odpowiedzialnością Sp. k. (dawniej DM I Sp. z o. o.) 42-625 Pyrzowice, ul. Wolności 84 NIP: 645 25 65 502; tel./fax: 32 284 84 84
Zamawiający		Generalna Dyrekcja Dróg Krajowych i Autostrad Oddział w Katowicach ul. Myśliwska 5, 40-017 Katowice
Wykonawca		KOBYLARNIA S.A. ul. Zakole 1, Kobylarnia 86-061 Brzoza
Tytuł projektu	Budowa obwodnicy Poręby i Zawiercia w ciągu drogi krajowej nr 78 odc. Siewierz - Poręba - Zawiercie (Kromotów) - od km 105+836 do km 122+500	
Tytuł rysunku	Plan sytuacyjny Zamknięcie ul. Grunwaldzkiej	
Projektował	<i>Sroka</i>	Nr rys
mgr inż. M. Sroka		Data
		09
		08.2023
		Skala
		1:500

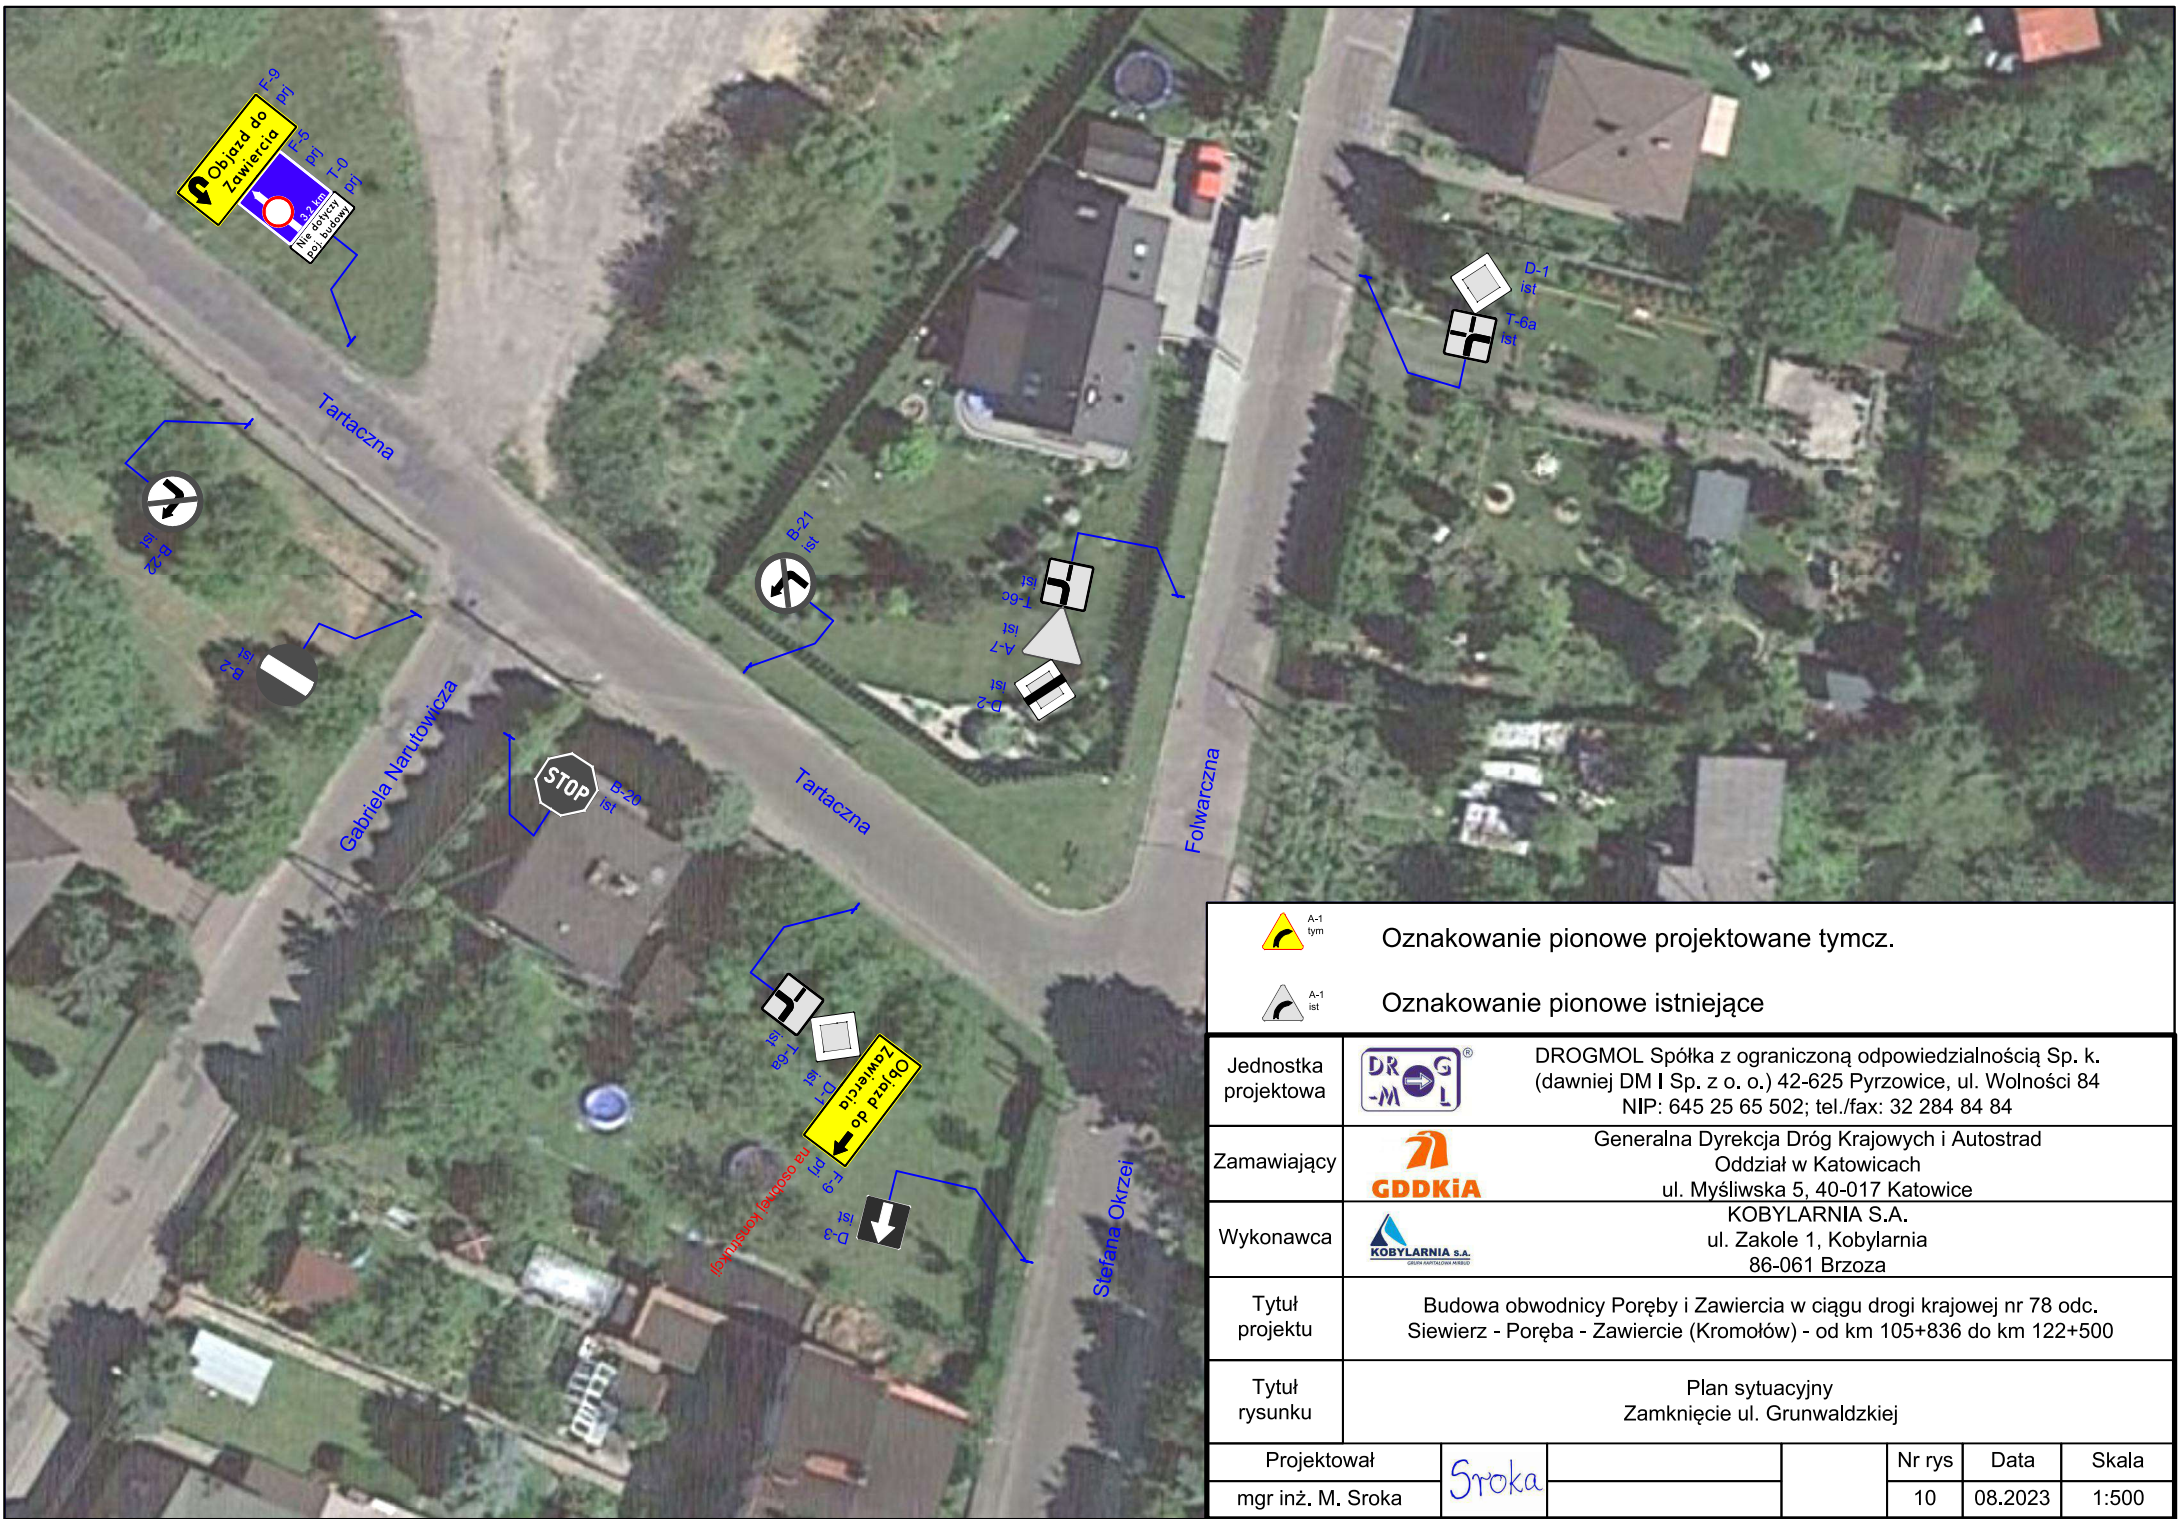


		A-1 tym	Oznakowanie pionowe projektowane tymcz.
		A-1 ist	Oznakowanie pionowe istniejące
Jednostka projektowa		DROGMOL Spółka z ograniczoną odpowiedzialnością Sp. k. (dawniej DM I Sp. z o. o.) 42-625 Pyrzowice, ul. Wolności 84 NIP: 645 25 65 502; tel./fax: 32 284 84 84	
Zamawiający		Generalna Dyrekcja Dróg Krajowych i Autostrad Oddział w Katowicach ul. Myśliwska 5, 40-017 Katowice	
Wykonawca		KOBYLARNIA S.A. ul. Zakole 1, Kobylarnia 86-061 Brzoza	
Tytuł projektu	Budowa obwodnicy Poręby i Zawiercia w ciągu drogi krajowej nr 78 odc. Siewierz - Poręba - Zawiercie (Kromotów) - od km 105+836 do km 122+500		
Tytuł rysunku	Plan sytuacyjny Zamknięcie ul. Grunwaldzkiej		
Projektował	<i>Sroka</i>		Nr rys
mgr inż. M. Sroka			10
			Data
			08.2023
			Skala
			1:500

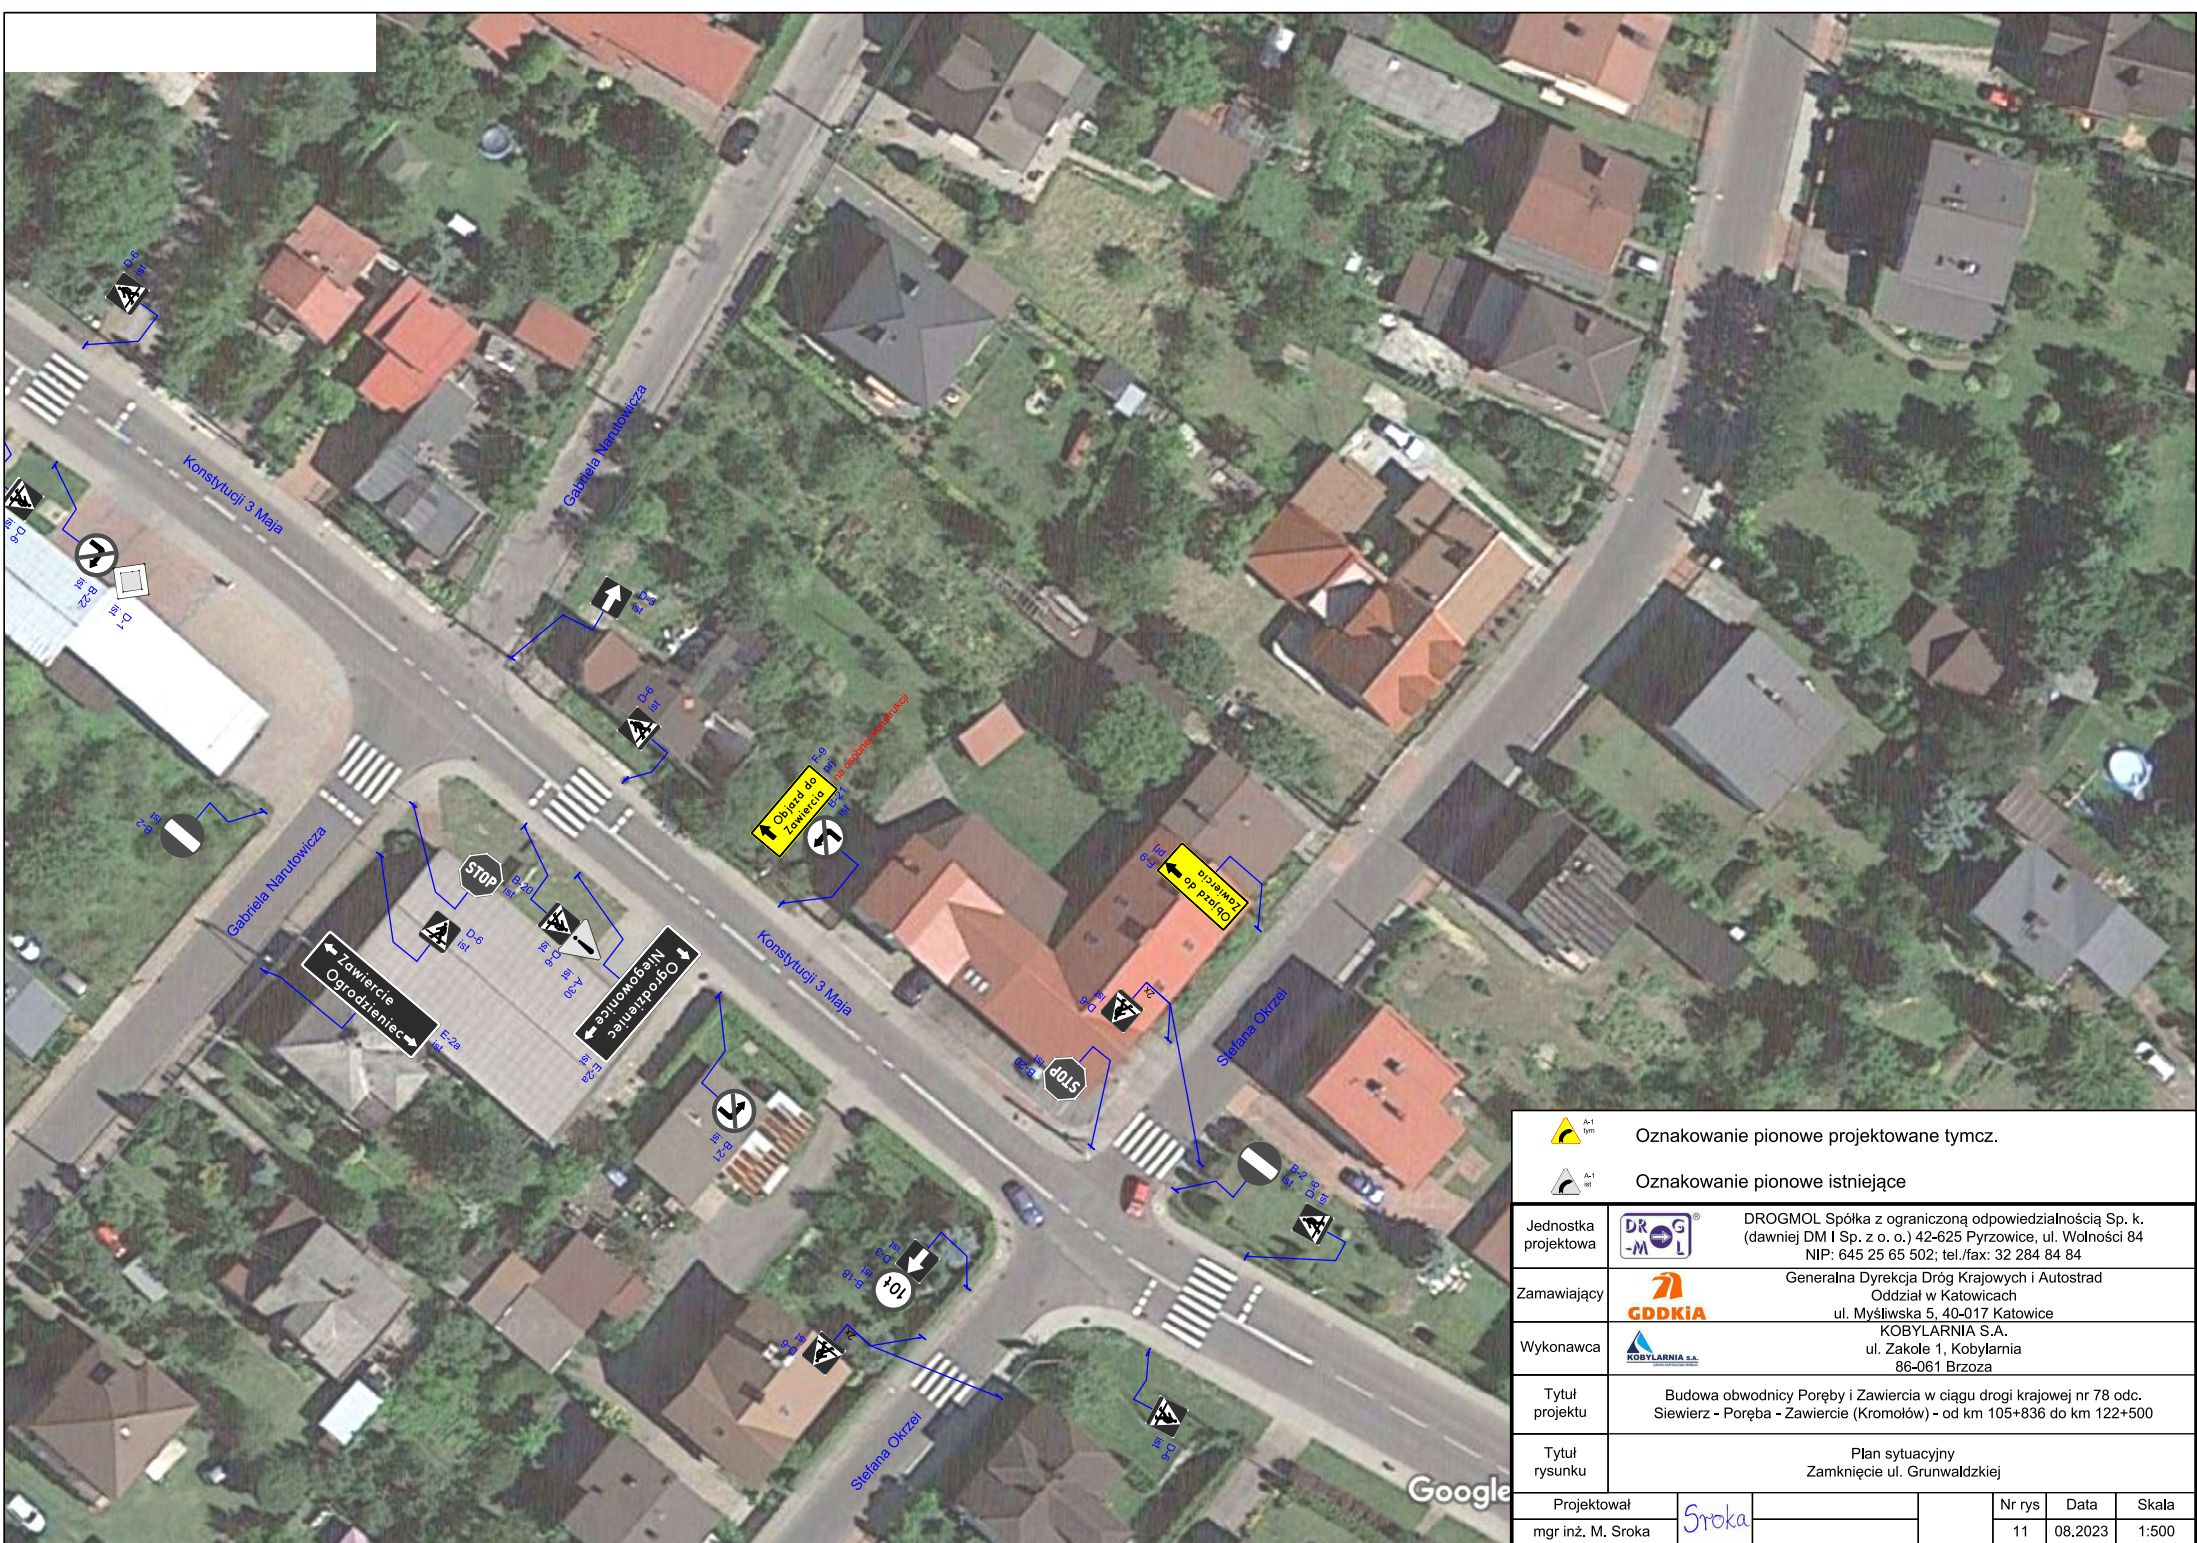


	A-1 sym	Oznakowanie pionowe projektowane tymcz.
	A-1 ist	Oznakowanie pionowe istniejące
Jednostka projektowa		DROGMOL Spółka z ograniczoną odpowiedzialnością Sp. k. (dawniej DM I Sp. z o. o.) 42-625 Pyrzowice, ul. Wolności 84 NIP: 645 25 65 502; tel./fax: 32 284 84 84
Zamawiający		Generalna Dyrekcja Dróg Krajowych i Autostrad Oddział w Katowicach ul. Myśliwska 5, 40-017 Katowice
Wykonawca		KOBYLARNIA S.A. ul. Zakole 1, Kobylarnia 86-061 Brzoza
Tytuł projektu	Budowa obwodnicy Poręby i Zawiercia w ciągu drogi krajowej nr 78 odc. Siewierz - Poręba - Zawiercie (Kromiów) - od km 105+836 do km 122+500	
Tytuł rysunku	Plan sytuacyjny Zamknięcie ul. Grunwaldzkiej	
Projektował		Nr rys
mgr inż. M. Sroka		11
		Data
		08.2023
		Skala
		1:500

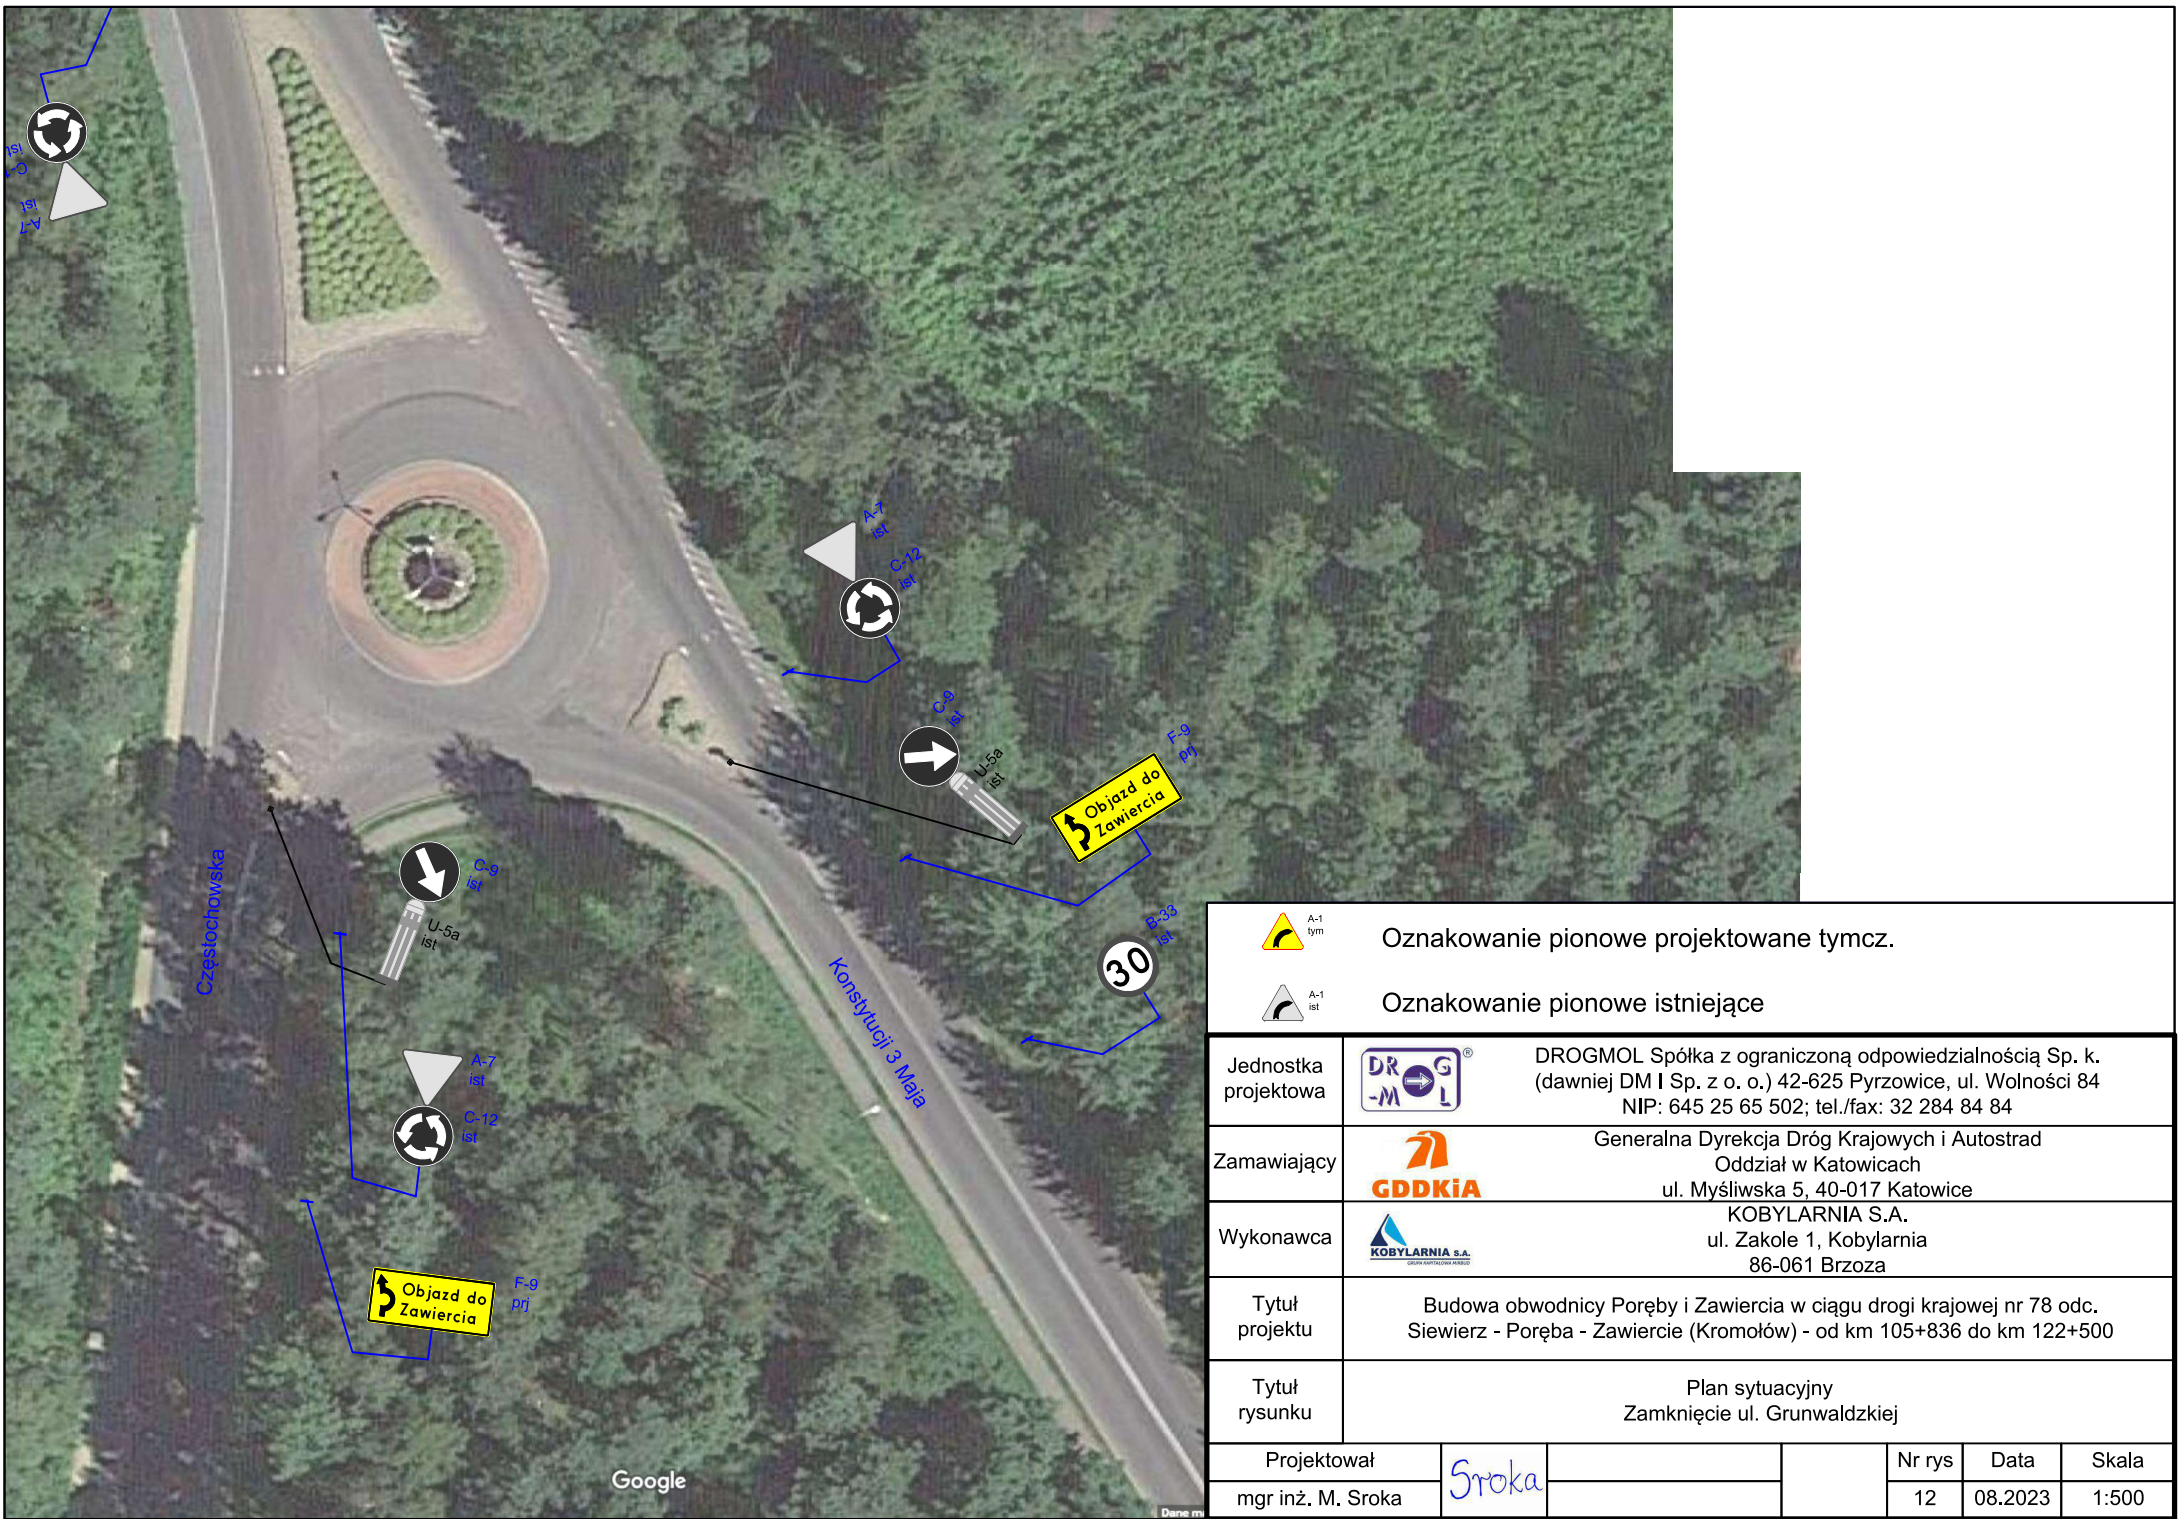

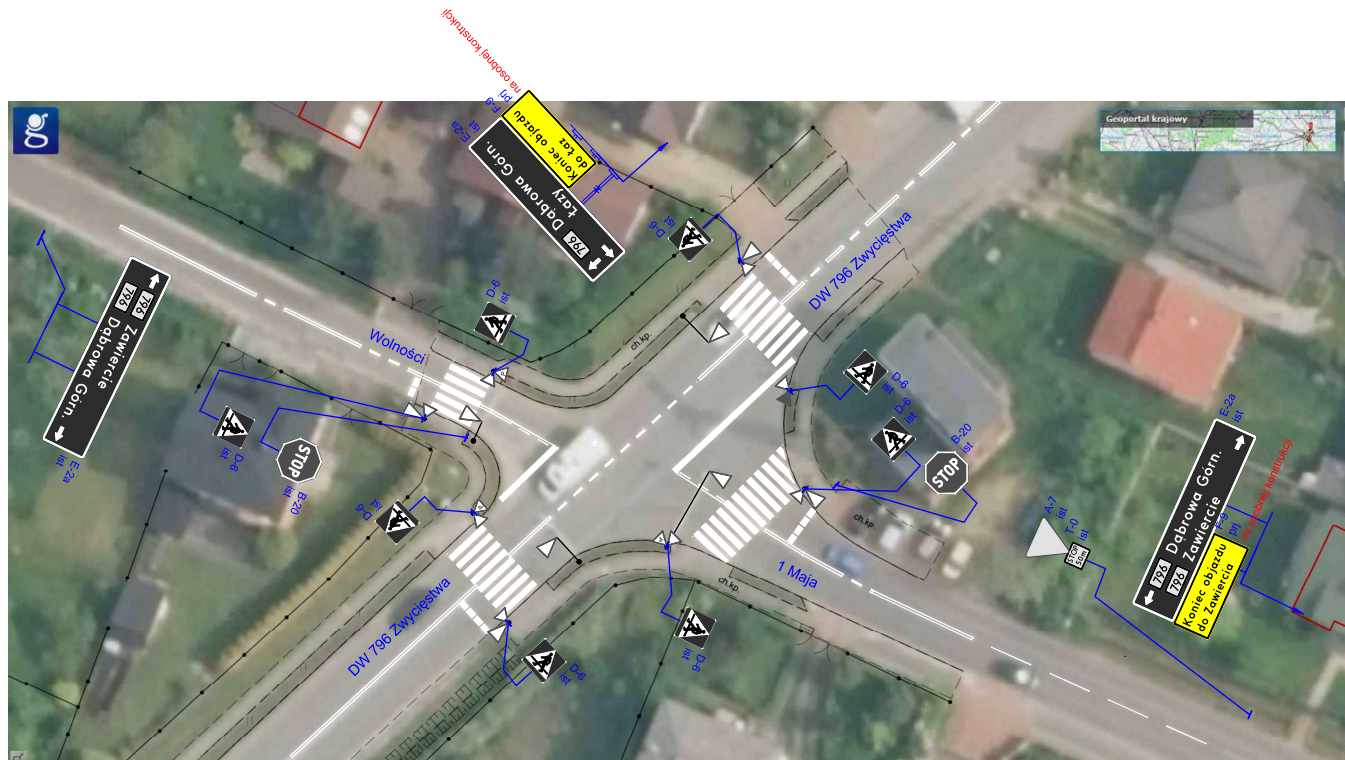


	A-1 tym Oznakowanie pionowe projektowane tymcz.
	A-1 ist Oznakowanie pionowe istniejące
Jednostka projektowa	 DROGMOL Spółka z ograniczoną odpowiedzialnością Sp. k. (dawniej DM I Sp. z o. o.) 42-625 Pyrzowice, ul. Wolności 84 NIP: 645 25 65 502; tel./fax: 32 284 84 84
Zamawiający	 Generalna Dyrekcja Dróg Krajowych i Autostrad Oddział w Katowicach ul. Myśliwska 5, 40-017 Katowice
Wykonawca	 KOBYLARNIA S.A. ul. Zakole 1, Kobylarnia 86-061 Brzoza
Tytuł projektu	Budowa obwodnicy Poręby i Zawiercia w ciągu drogi krajowej nr 78 odc. Siewierz - Poręba - Zawiercie (Kromołów) - od km 105+836 do km 122+500
Tytuł rysunku	Plan sytuacyjny Zamknięcie ul. Grunwaldzkiej
Projektował mgr inż. M. Sroka	
Nr rys 12	Data 08.2023
Skala 1:500	

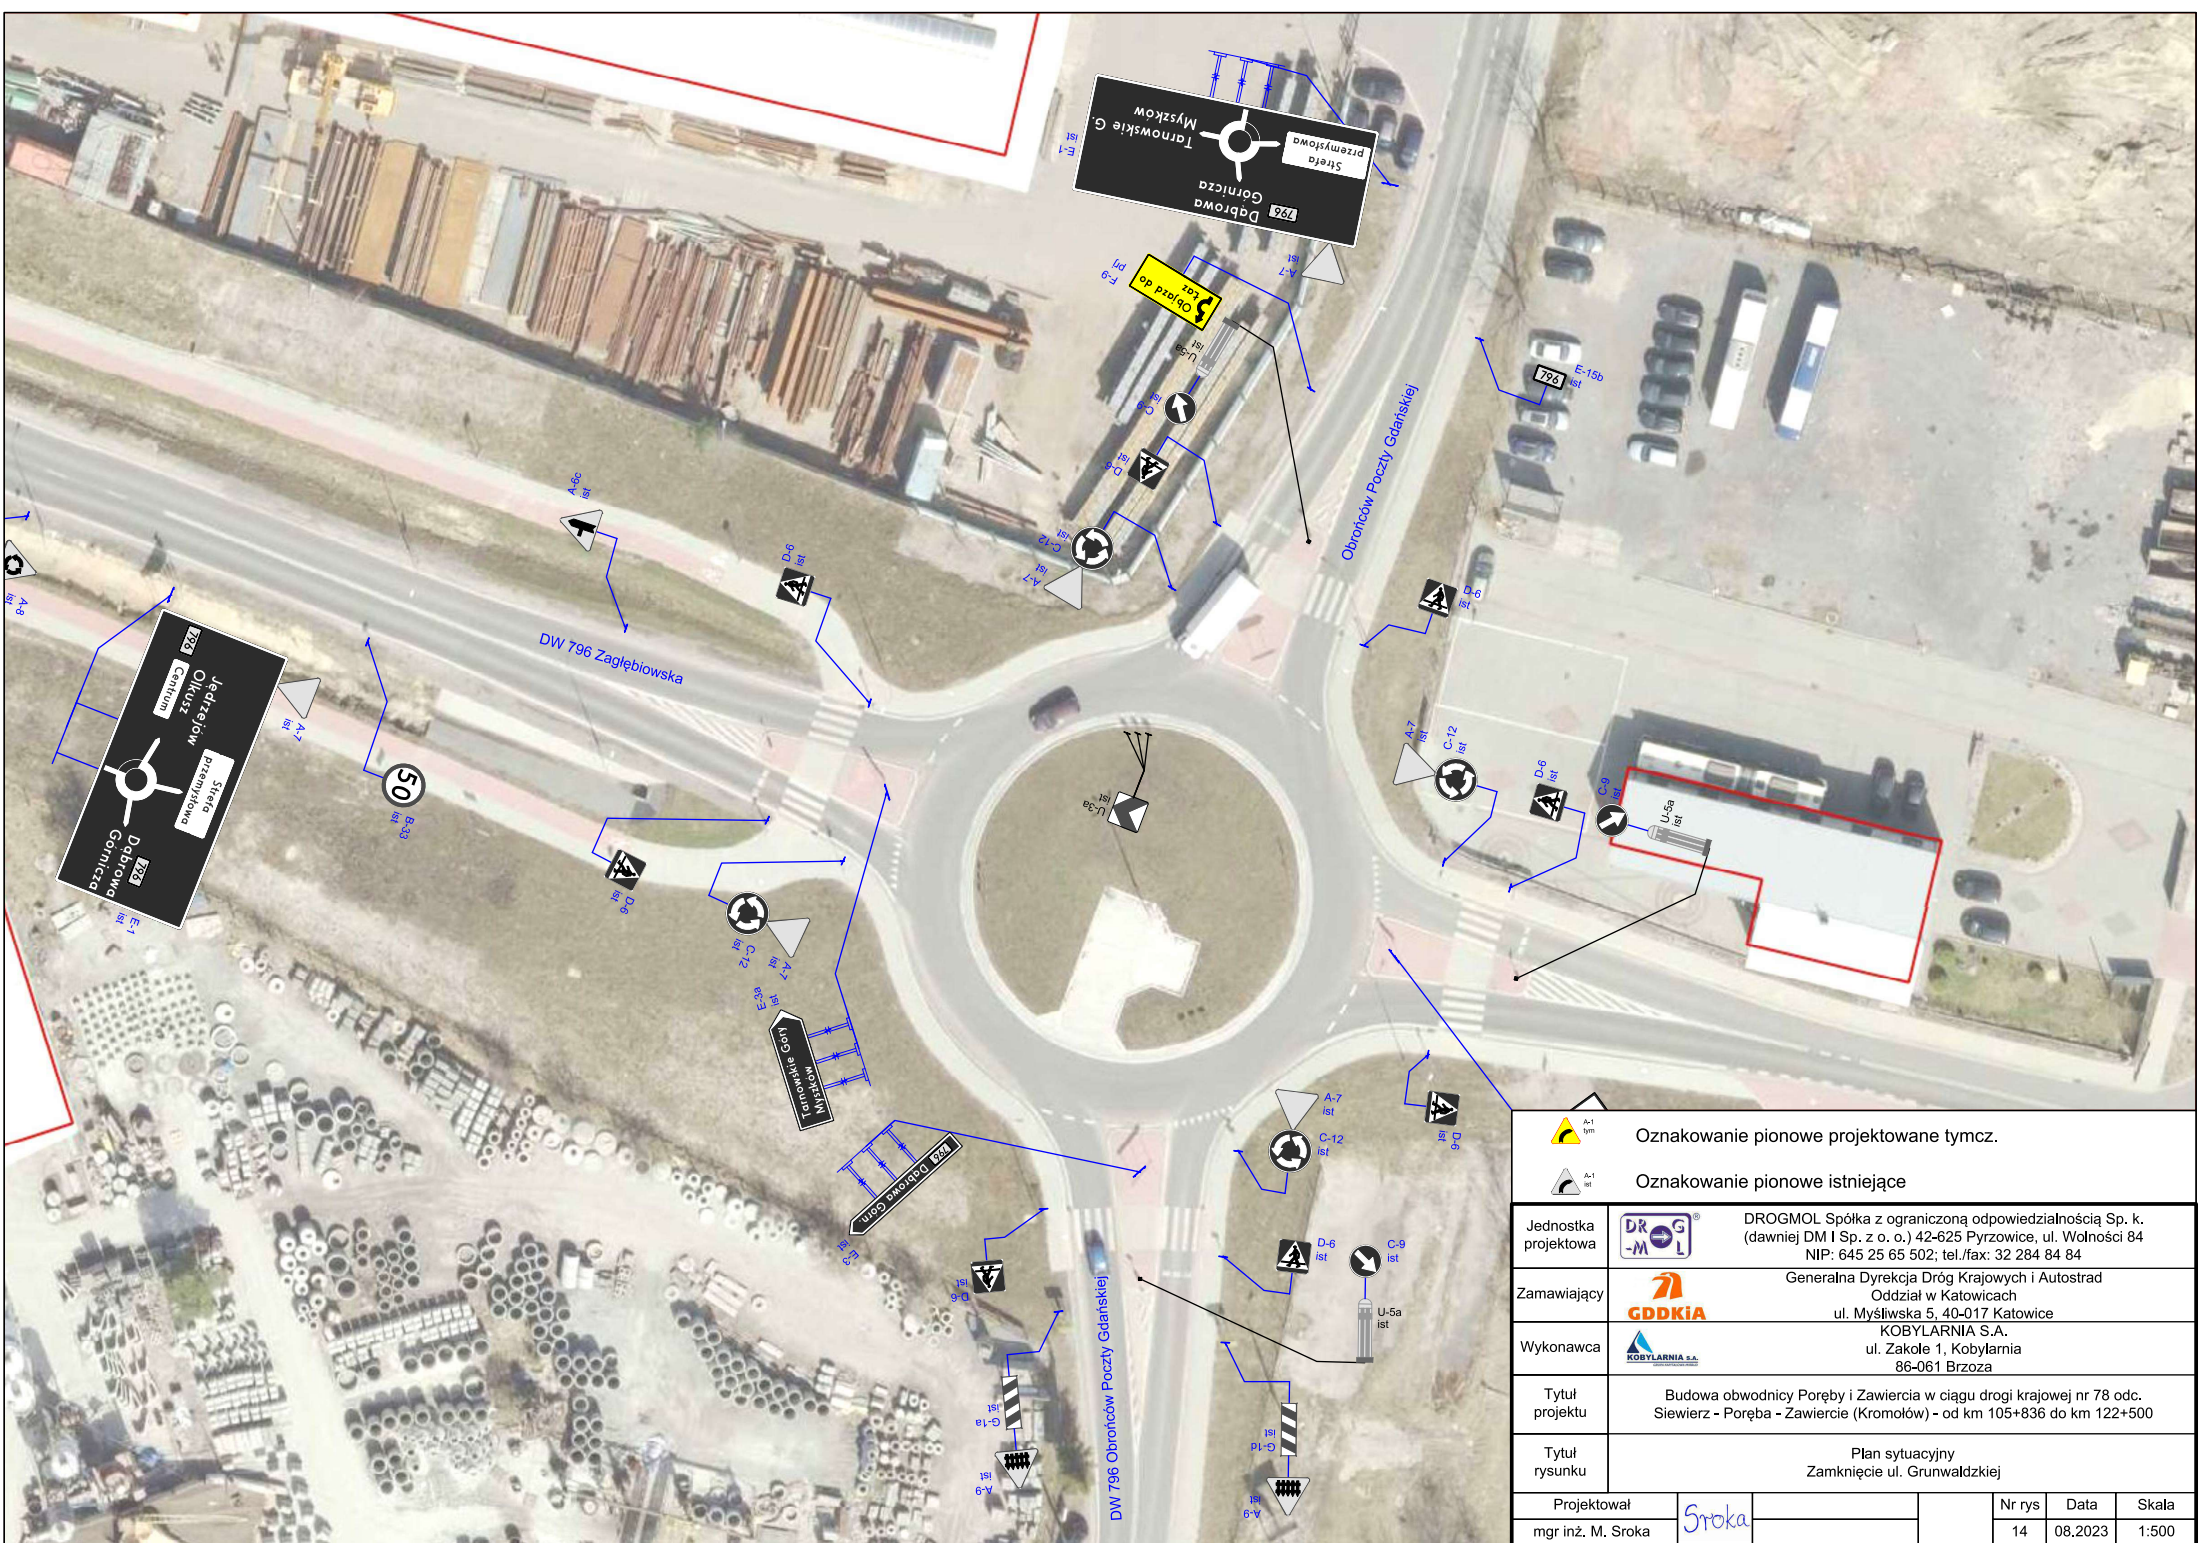

	A-1 sym	Oznakowanie pionowe projektowane tymcz.
	A-1 ist	Oznakowanie pionowe istniejące
Jednostka projektowa		DROGMOL Spółka z ograniczoną odpowiedzialnością Sp. k. (dawniej DM I Sp. z o. o.) 42-625 Pyrzowice, ul. Wolności 84 NIP: 645 25 65 502; tel./fax: 32 284 84 84
Zamawiający		Generalna Dyrekcja Dróg Krajowych i Autostrad Oddział w Katowicach ul. Myśliwska 5, 40-017 Katowice
Wykonawca		KOBYLARNIA S.A. ul. Zakole 1, Kobylarnia 86-061 Brzoza
Tytuł projektu	Budowa obwodnicy Poręby i Zawiercia w ciągu drogi krajowej nr 78 odc. Siewierz - Poręba - Zawiercie (Kromolów) - od km 105+836 do km 122+500	
Tytuł rysunku	Plan sytuacyjny Zamknięcie ul. Grunwaldzkiej	
Projektował		Nr rys
mgr inż. M. Sroka		13
		Data
		08.2023
		Skala
		1:500



	Oznakowanie pionowe projektowane tymcz.	
	Oznakowanie pionowe istniejące	
Jednostka projektowa		DROGMOL Spółka z ograniczoną odpowiedzialnością Sp. k. (dawniej DM I Sp. z o.o.) 42-625 Pyrzowice, ul. Wolności 84 NIP: 645 25 65 502; tel./fax: 32 284 84 84
Zamawiający		Generalna Dyrekcja Dróg Krajowych i Autostrad Oddział w Katowicach ul. Mysłowska 5, 40-017 Katowice
Wykonawca		KOBYLARNIA S.A. ul. Zakole 1, Kobylarnia 86-061 Brzoza
Tytuł projektu	Budowa obwodnicy Poręby i Zawiercia w ciągu drogi krajowej nr 78 odc. Siewierz - Poręba - Zawiercie (Kromolów) - od km 105+836 do km 122+500	
Tytuł rysunku	Plan sytuacyjny Zamknięcie ul. Grunwaldzkiej	
Projektował		
mgr inż. M. Sroka		
Nr rys		Skala
14	08.2023	1:500