






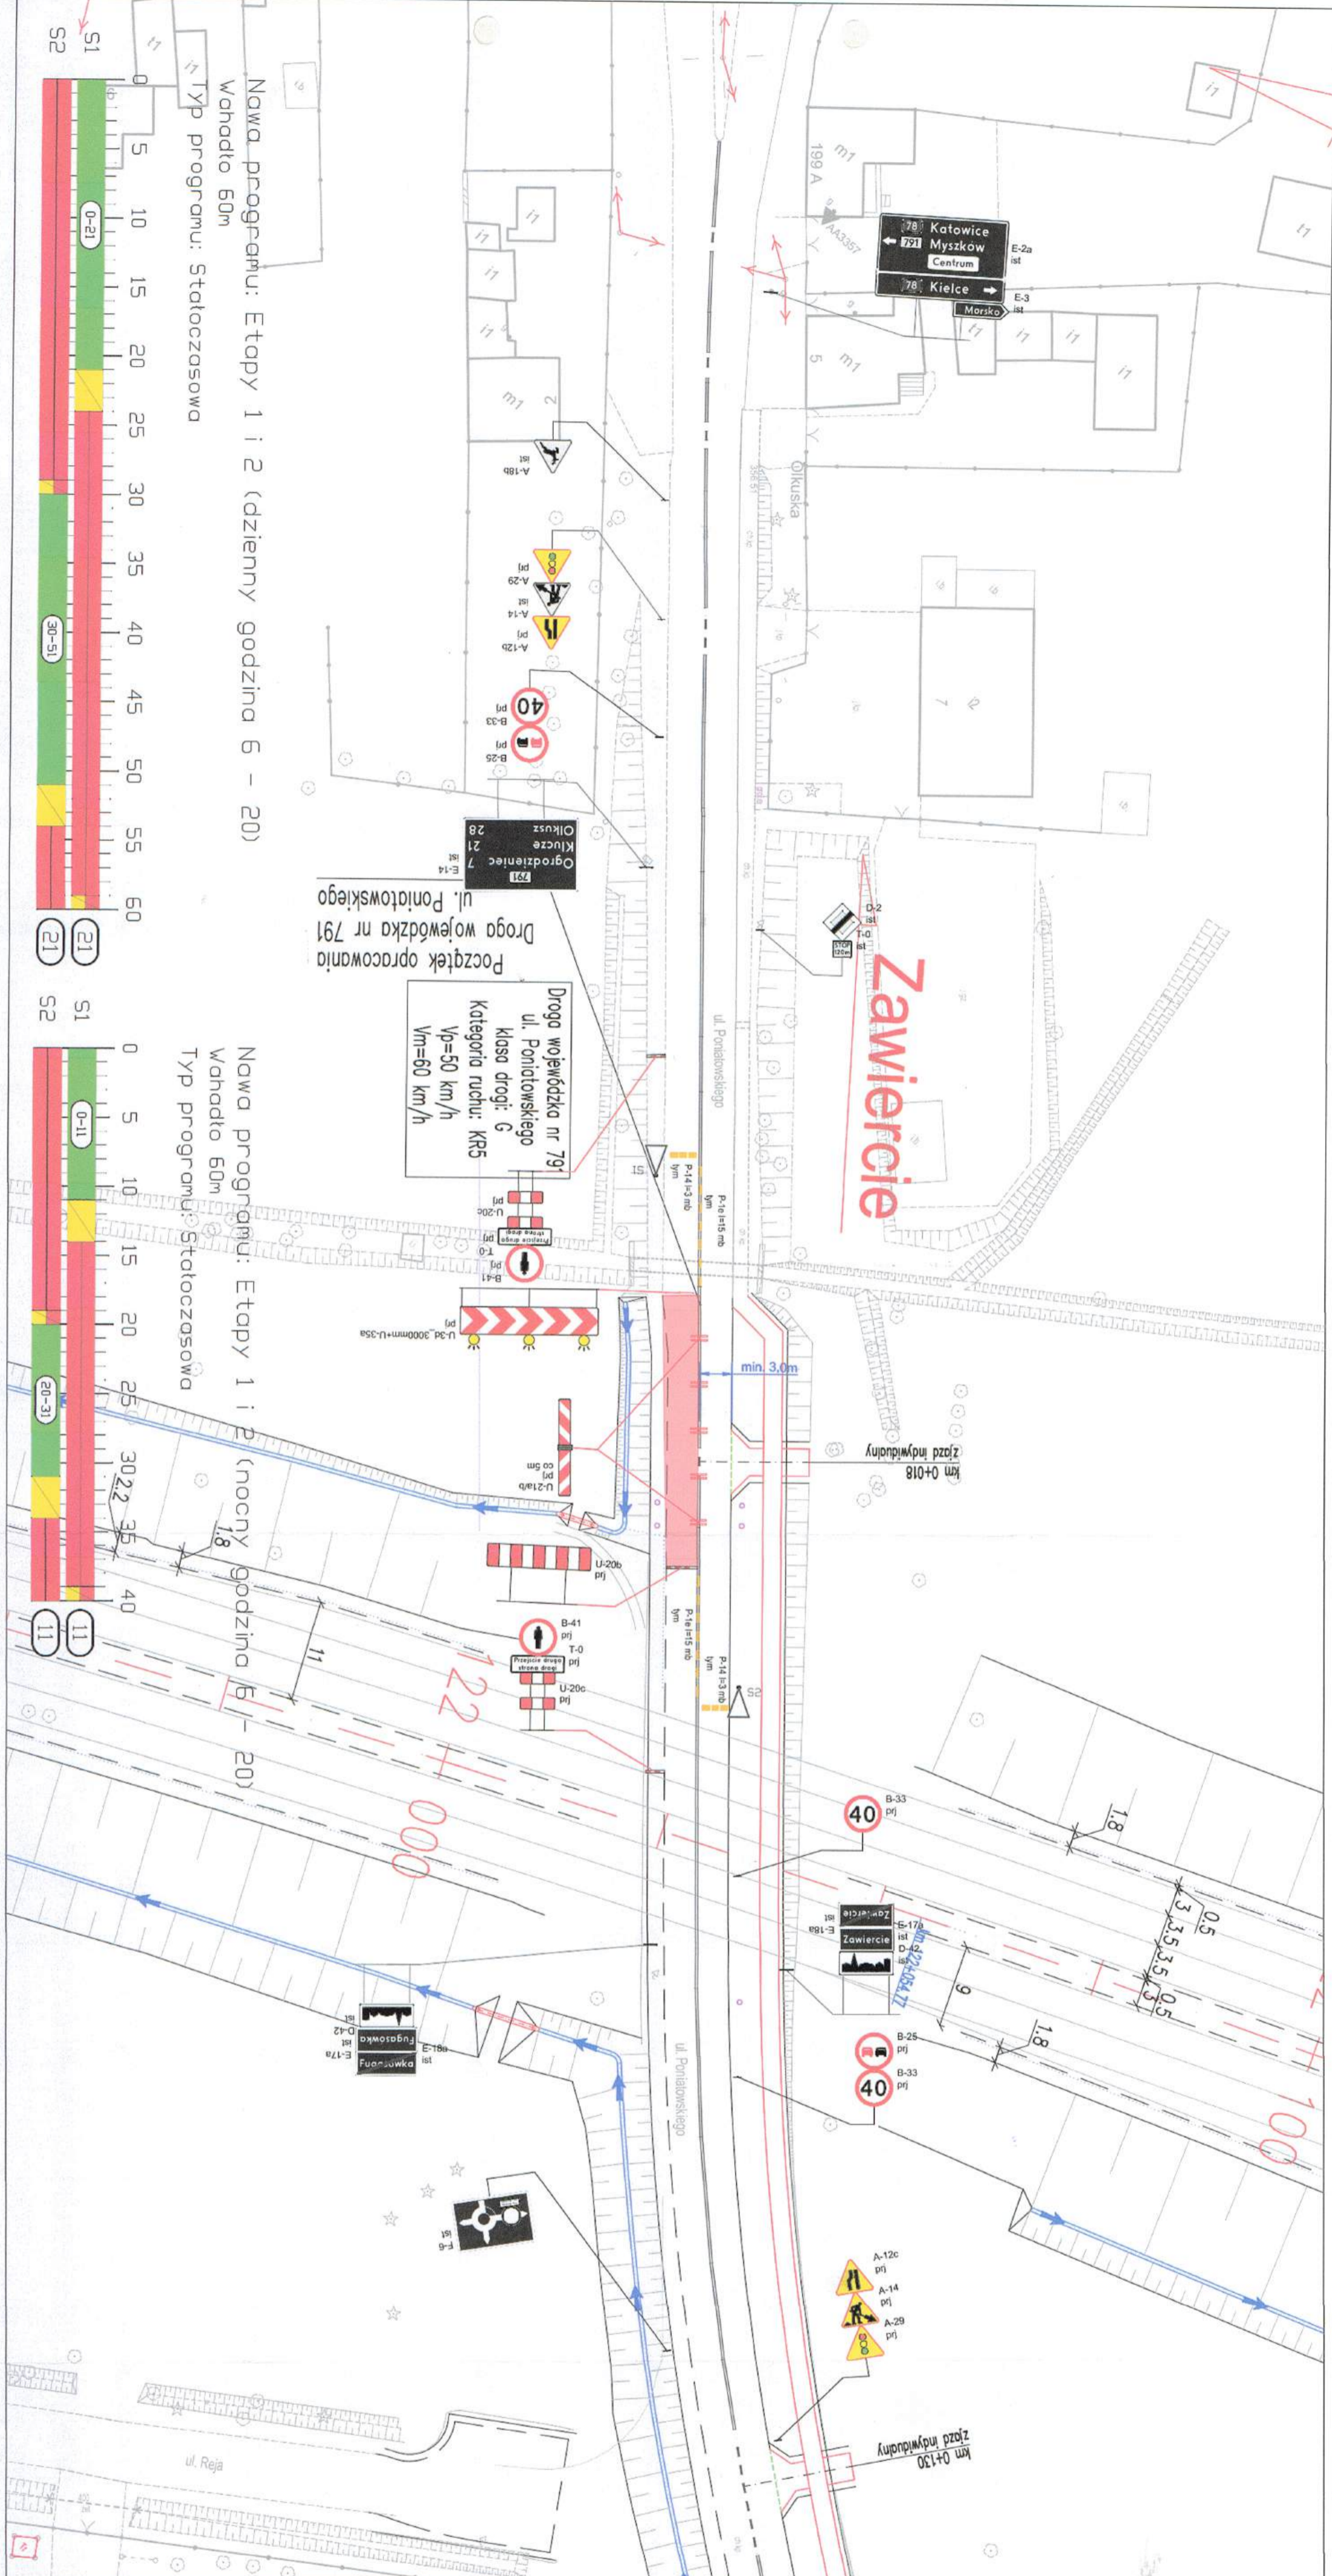


Załącznik do zatwierdzenia/ 
 pismo nr **0.022-380-2024/KAS**
 podpis 
 Józef Marszałkowski Województwa Śląskiego
 ul. Ligonia 46/40-037 Katowice




Jednostka projektowa		 DR-G DROGMOL Spółka z ograniczoną odpowiedzialnością Sp. k. 42-625 Pyrzyce, ul. Wolności 84 NIP: 645 25 65 502, tel/fax: 32 284 94 84	
Zamawiający		 GDDKIA Generalna Dyrekcja Dróg Krajowych i Autostrad Oddział w Katowicach ul. Mysłowska 5, 40-017 Katowice KOBYTELARNIA S.A. ul. Zakole 1, Kobylarnia 86-061 Brzozda	
Wykonawca		 KOBYTELARNIA S.A. ul. Zakole 1, Kobylarnia 86-061 Brzozda	
Tytuł projektu		Budowa obwodnicy Poręby i Zawiercia w ciągu drogi krajowej nr 78 odc. Sewierz - Poręba - Zawiercie (Kromokły) - od km 105+836 do km 122+500	
Tytuł rysunku		Etap 2	
Projektował		 Grotka mgr inż. M. Słoka	
Nr rys.		02	
Data		03.2024	
Skala		1:500	






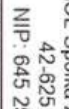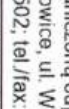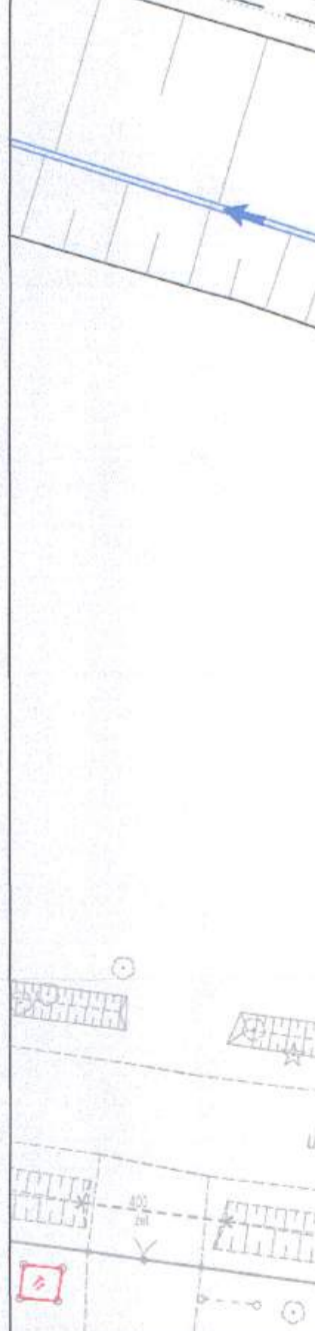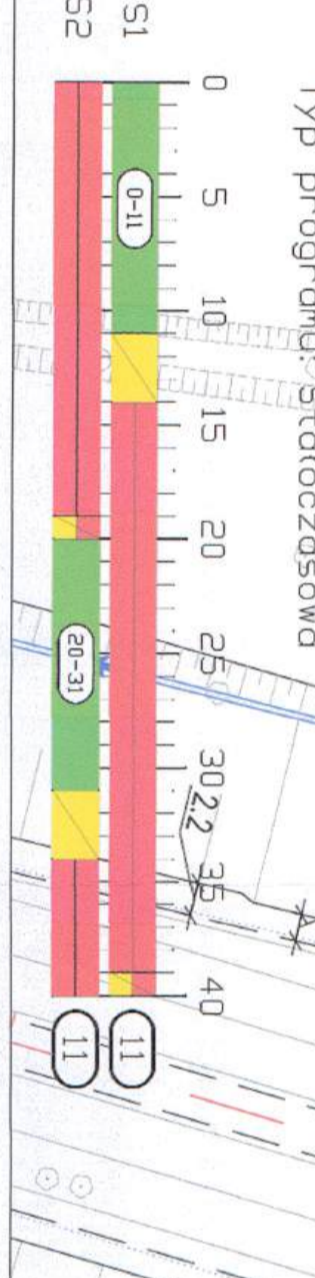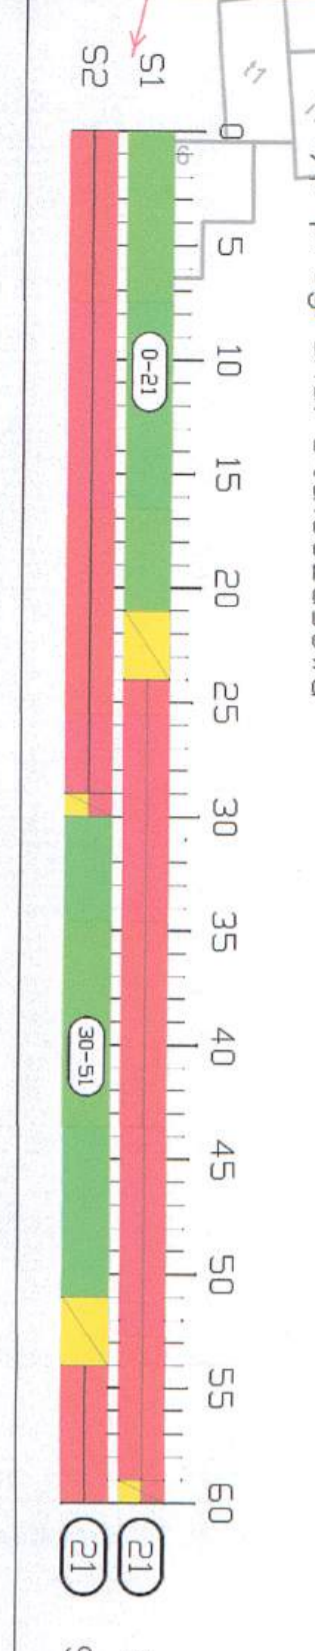Załącznik do zatwierdzenia /
 pismo nr **8.022-380-2024.MES**
 podpis *Marek*
 Urząd Marszałkowski Województwa Świętokrzyskiego
 ul. Ligonia 46, 40-037 Kielce

Zawiercie

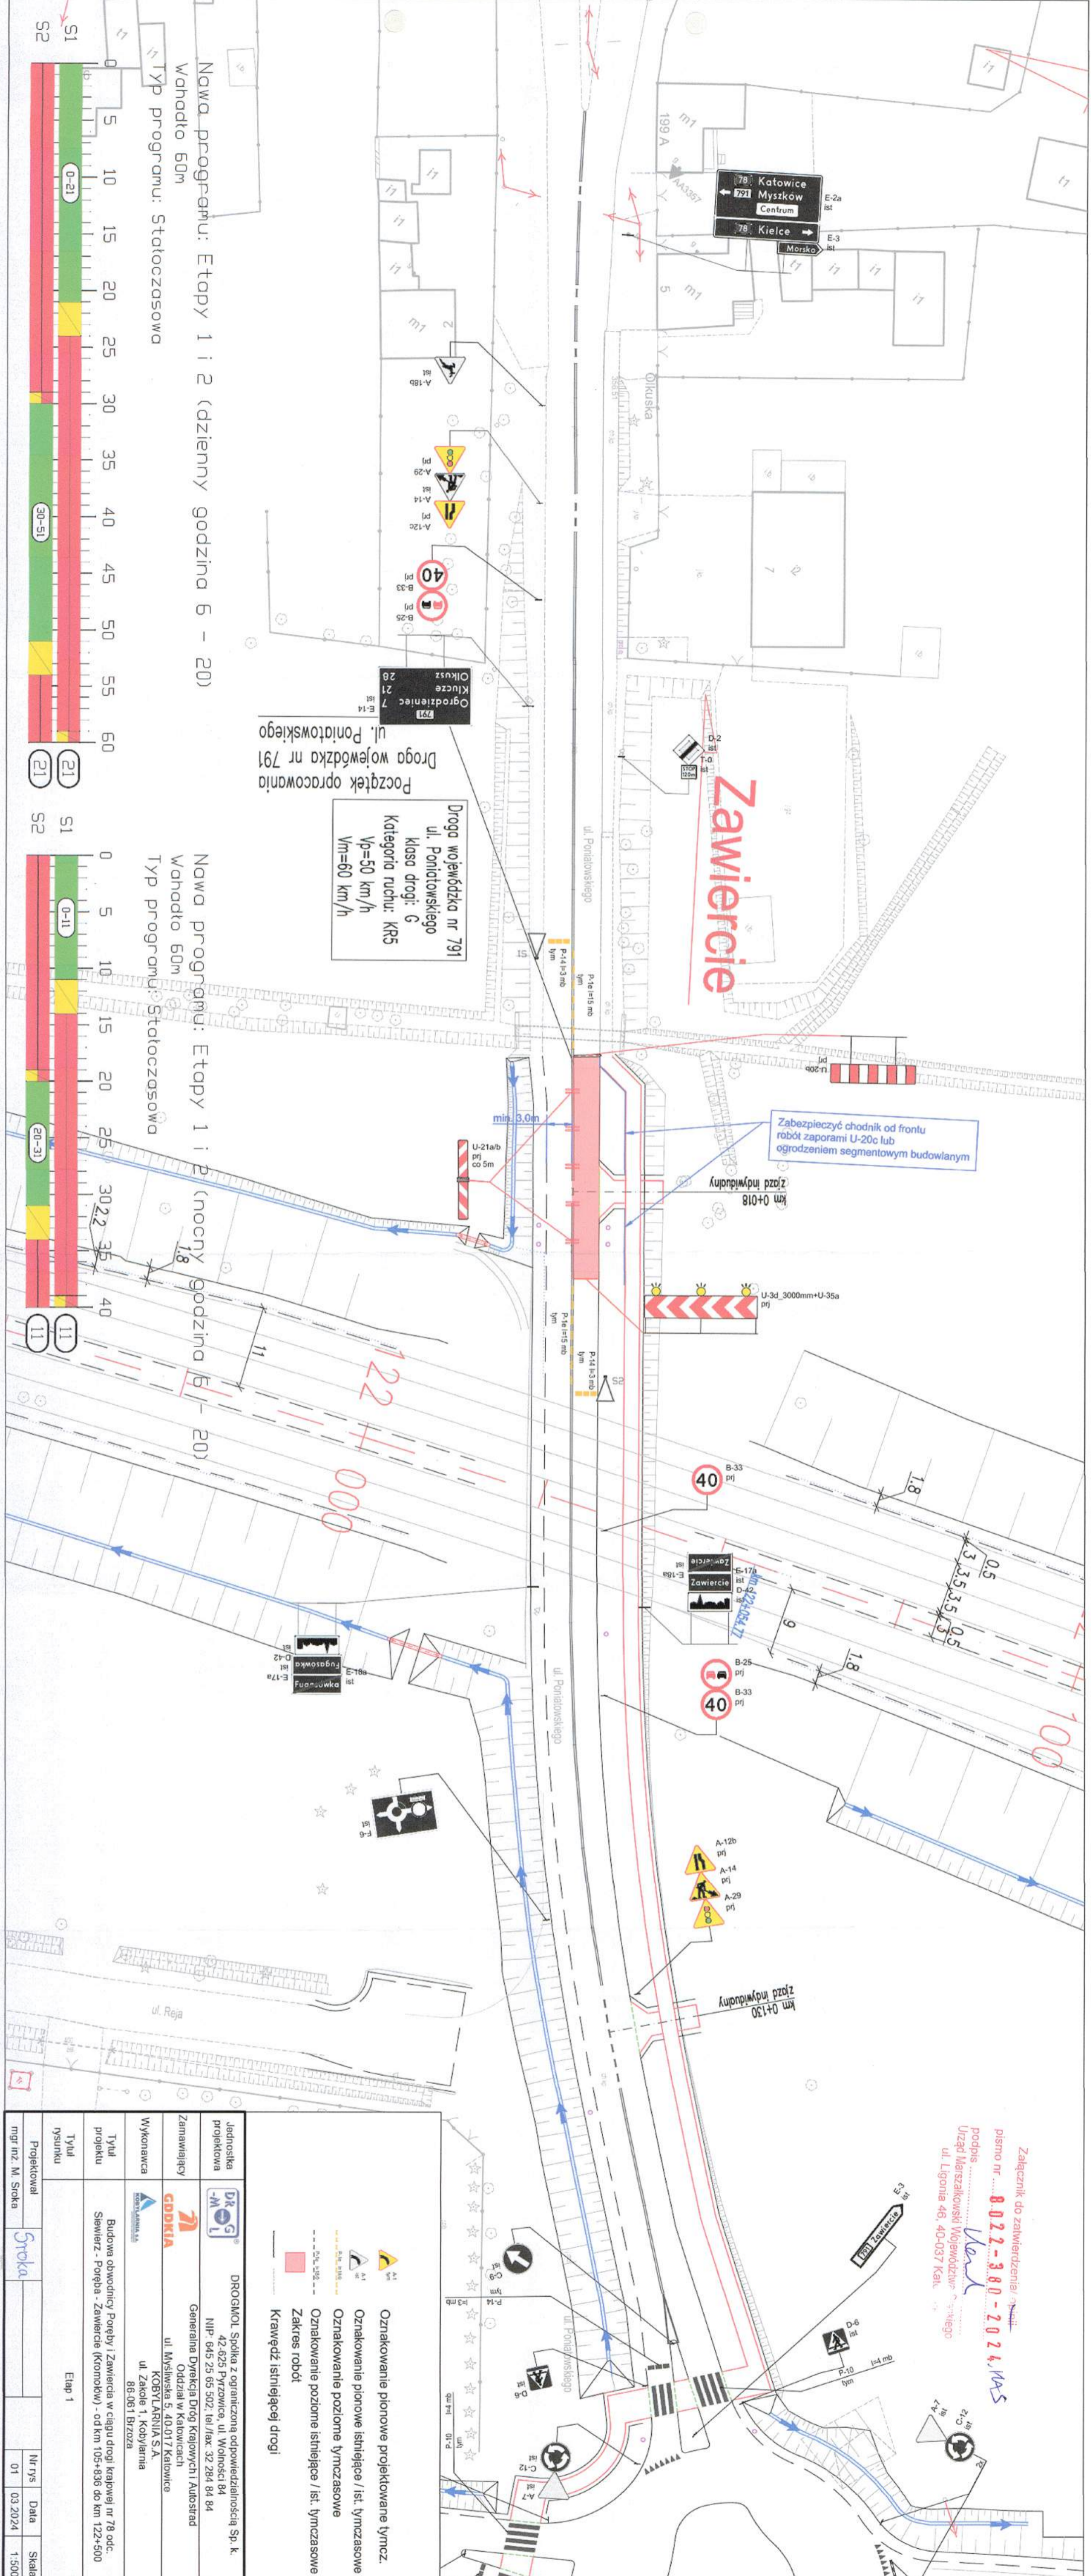

Jednostka projektowa	DR-G	DROGMOL Spółka z ograniczoną odpowiedzialnością Sp. k
Zamawiający	GDDKIA	Generalna Dyrekcja Dróg Krajowych i Autostrad Oddział w Katowicach ul. Mysłowska 5, 40-017 Katowice
Wykonawca	KOBYLARZ	KOBYLARZ S.A. ul. Zakole 1, Kobylarnia 86-061 Brzozów
Tytuł projektu	Budowa obwodnicy Poręby i Zawiercia w ciągu drogi krajowej nr 78 odc. Siewierz - Poręba - Zawiercie (kronokm) - odc km 105+630 do km 122+500	
Tytuł rysunku	Etap 1	
Projektował	mgr inż. M. Sioła	
Nr rys.	01	Data
Skala	1:500	

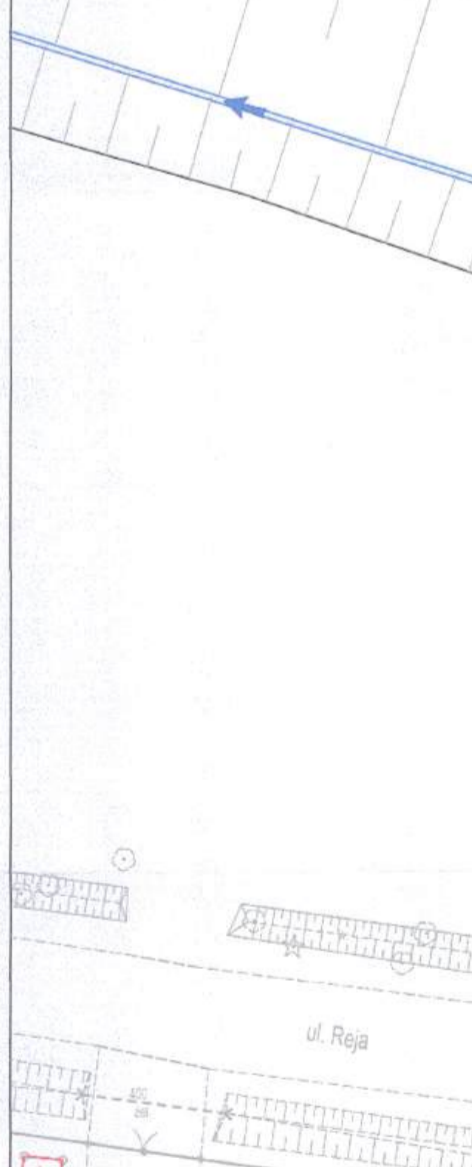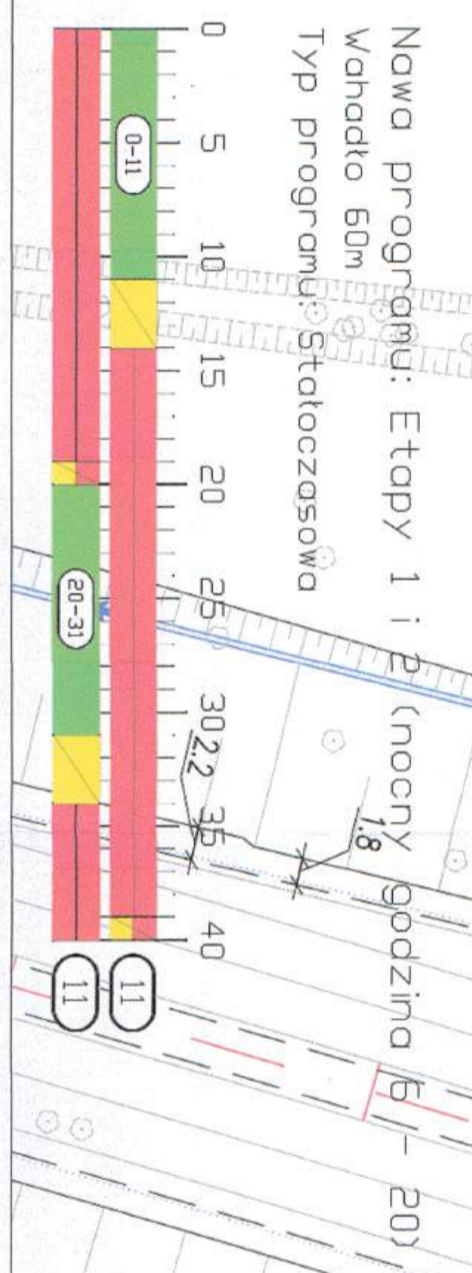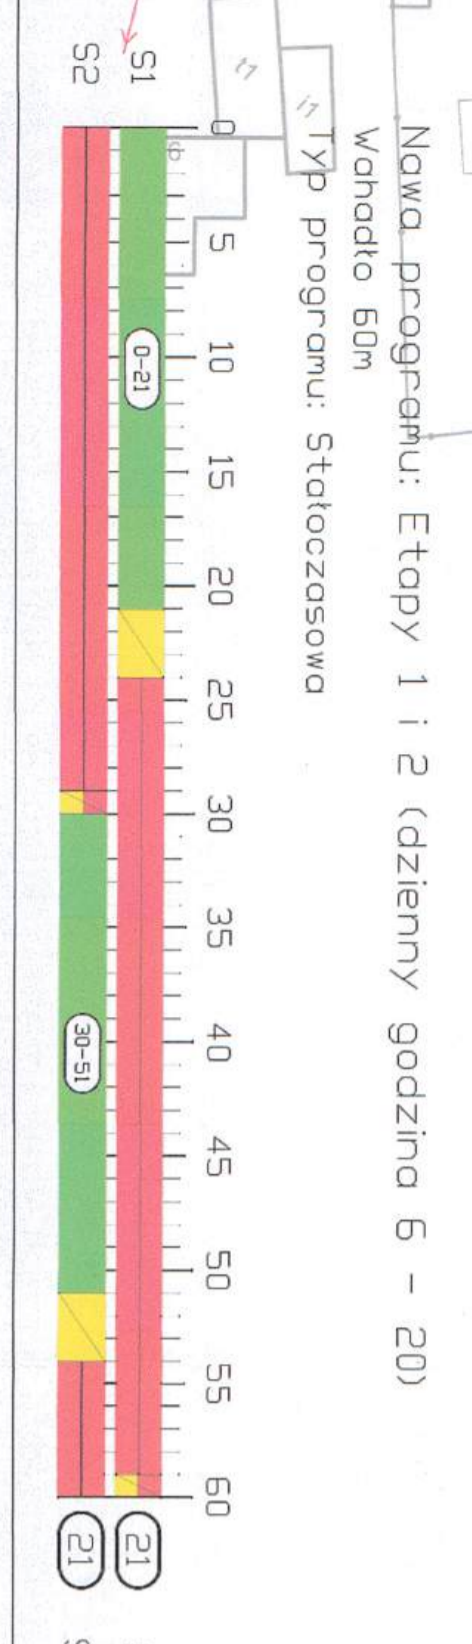

Oznakowanie pionowe projektowane tymcz.
 Oznakowanie pionowe istniejące / ist. tymczasowe
 Oznakowanie poziome tymczasowe
 Oznakowanie poziome istniejące / ist. tymczasowe
 Zakres robót
 Krawężel istniejącej drogi